

Takkonstruktion 355mm

- Lindab plåttak
- 30x45mm luftspalt
- 30x45mm luftspalt
- Vindfolie Masterplast 3 ECO
- 45x45mm regelkonstruktion + Isover mineralull
- 45x145mm regelkonstruktion + Isover mineralull
- 45x90mm regelkonstruktion + Isover mineralull
- Diffusionsspärr Isoflex alu pz
- 15x120 TGV 4019 innerpanel furu

Yttervägg konstruktion 314mm

- 22mm 22x145 Sveden Dubbelfas panel
- 30mm luftspalt, Vindfolie Masterplast 3 ECO
- 195mm regelkonstruktion + Isover mineralull 95mm
- 45mm regelkonstruktion + 45mm Isover mineralull
- Diffusionsspärr Isoflex alu pz
- 22mm 22x120 Sveden Dubbelfas panel

Innervägg 139mm

- 22x120mm Sveden Dubbelfas panel
- 45x95mm regelkonstruktion + Isover mineralull
- 22x120mm Sveden Dubbelfas panel

Byggarea: 93.9 m²

Boytor	
Namn	Area
ALLRUM	11.6 m ²
BASTU	1.8 m ²
HALL	11.8 m ²
KÖK/STORS TUGA	36.5 m ²
SKID- FÖRRAD	1.8 m ²
SOVRUM	8.8 m ²
SOVRUM	10.0 m ²
SOVRUM 1	9.9 m ²
SOVRUM 2	8.2 m ²
TEKNIK	1.1 m ²
WC	4.6 m ²
WC	4.2 m ²



AttefallHuset
av Rosell & Clack AB


Ritn.nr. A1

REV: 2019-07-10


RITAD AV: Attefallhuset.se

KLÖVSJÖ 5:438
ENTRÉPLAN


Skala: 1 : 100 (A3)

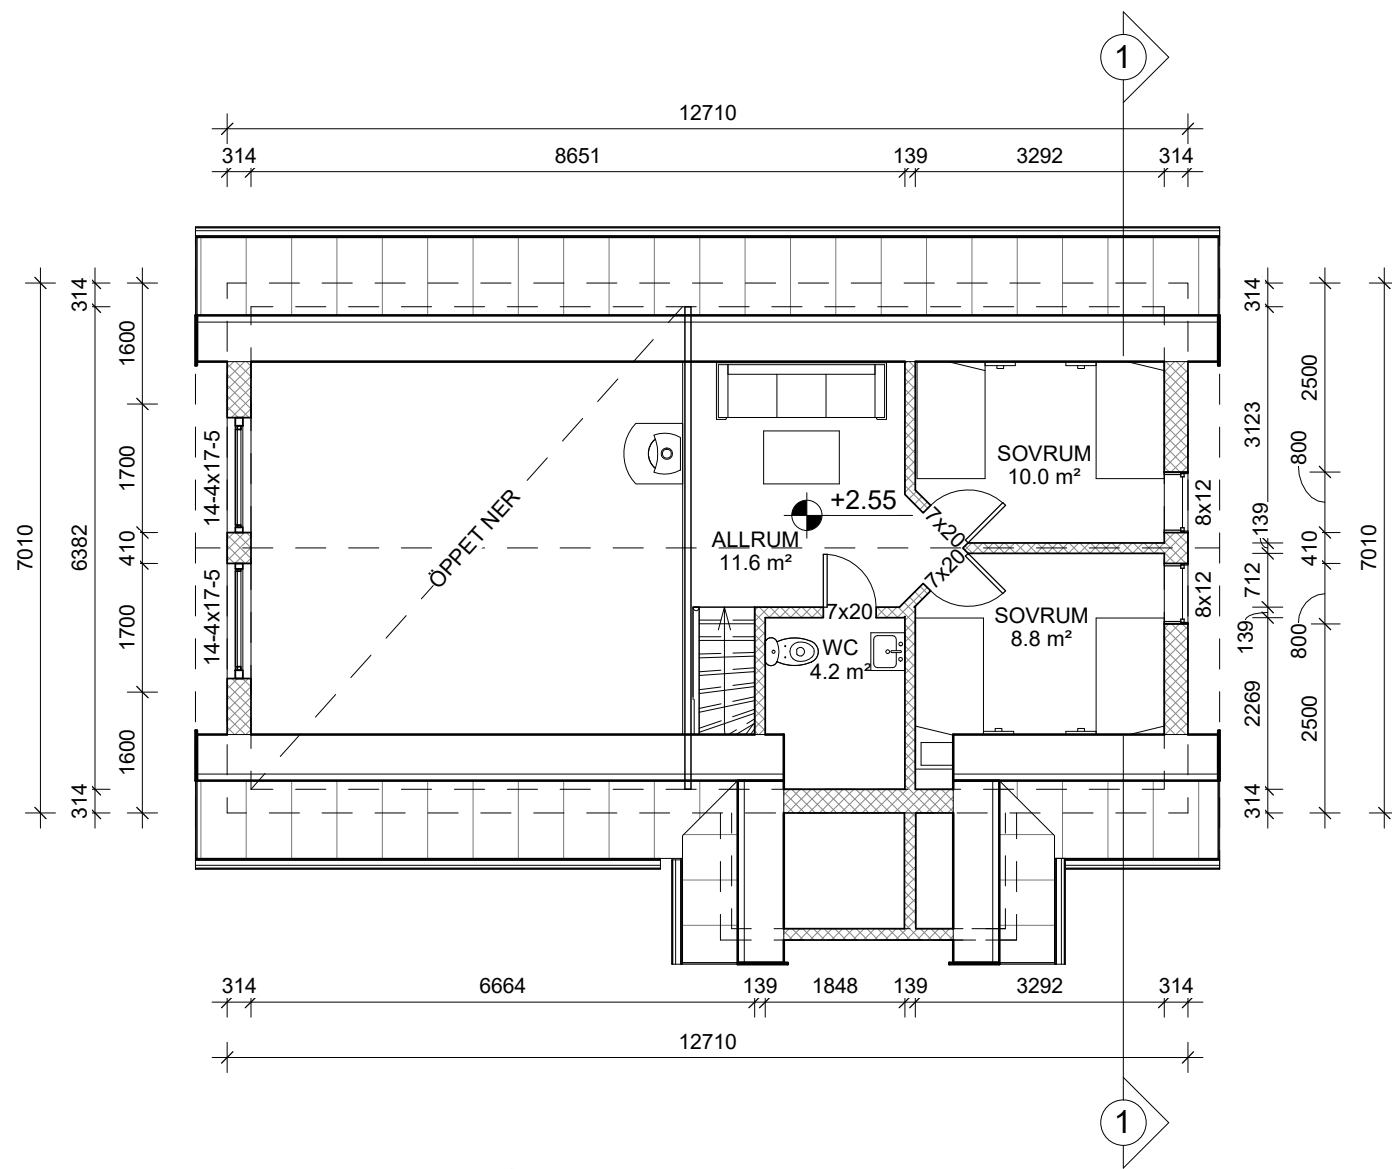

1 ÖVRE NIVÅ
1 : 100

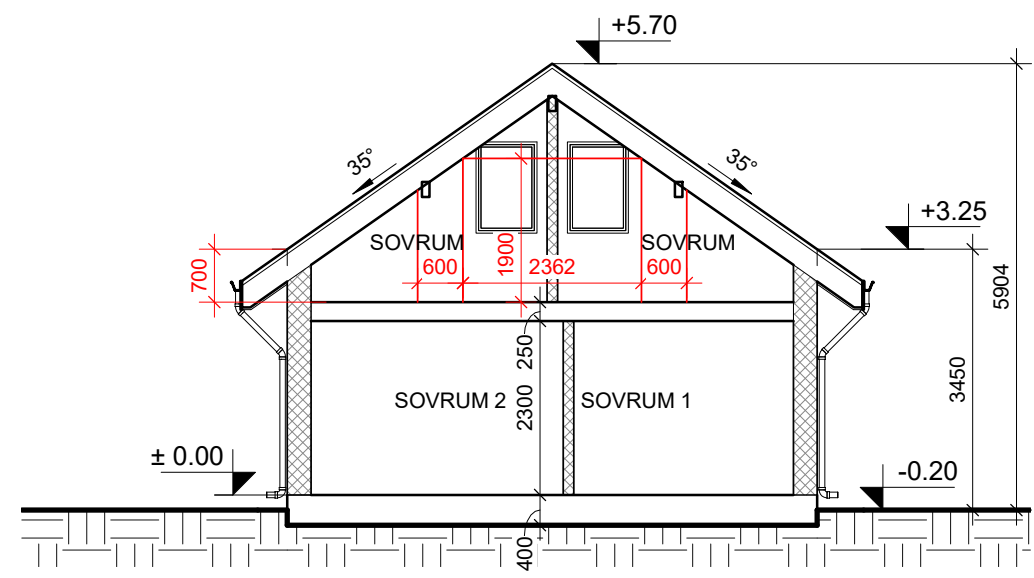

2 SEKTION 1-1
1 : 100

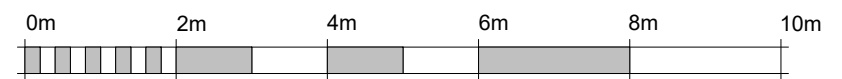


Ritn.nr. **A2**

REV: 2019-07-10


Skala: 1 : 100 (A3)

RITAD AV: Attefallhuset.se


KLÖVSJÖ 5:438
ÖVRE NIVÅ & SEKTION

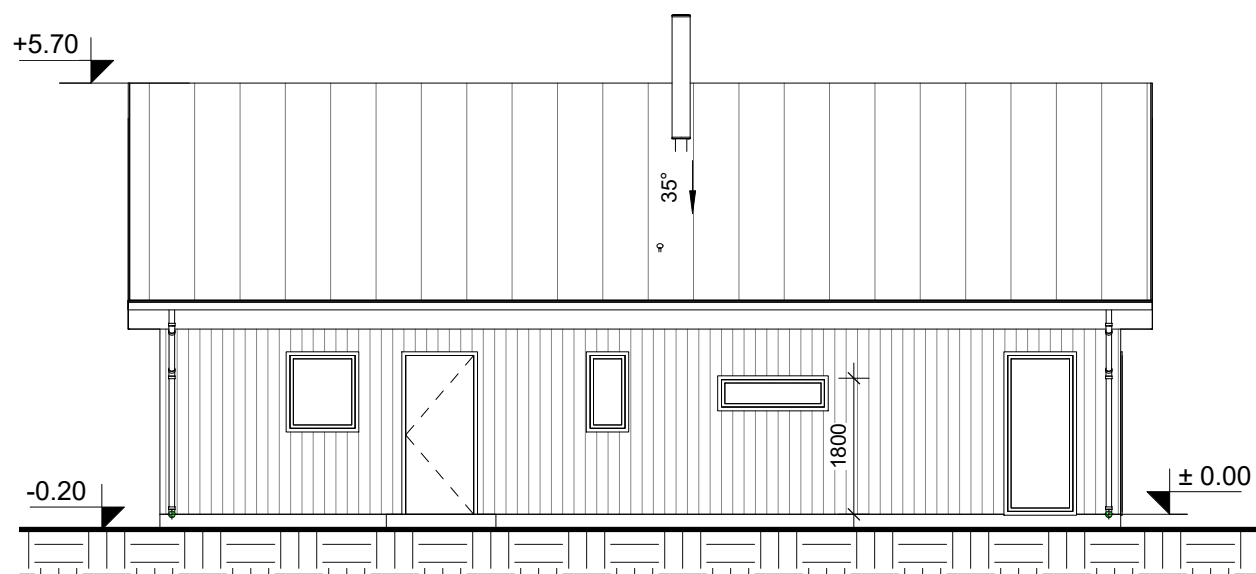


1 FASAD MOT NORR
1 : 100

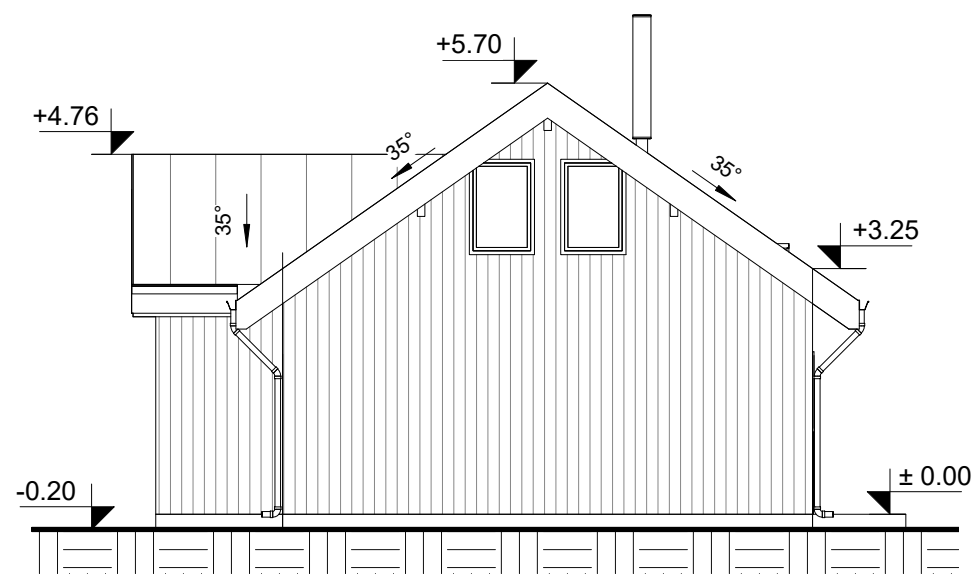

2 FASAD MOT VÄST
1 : 100

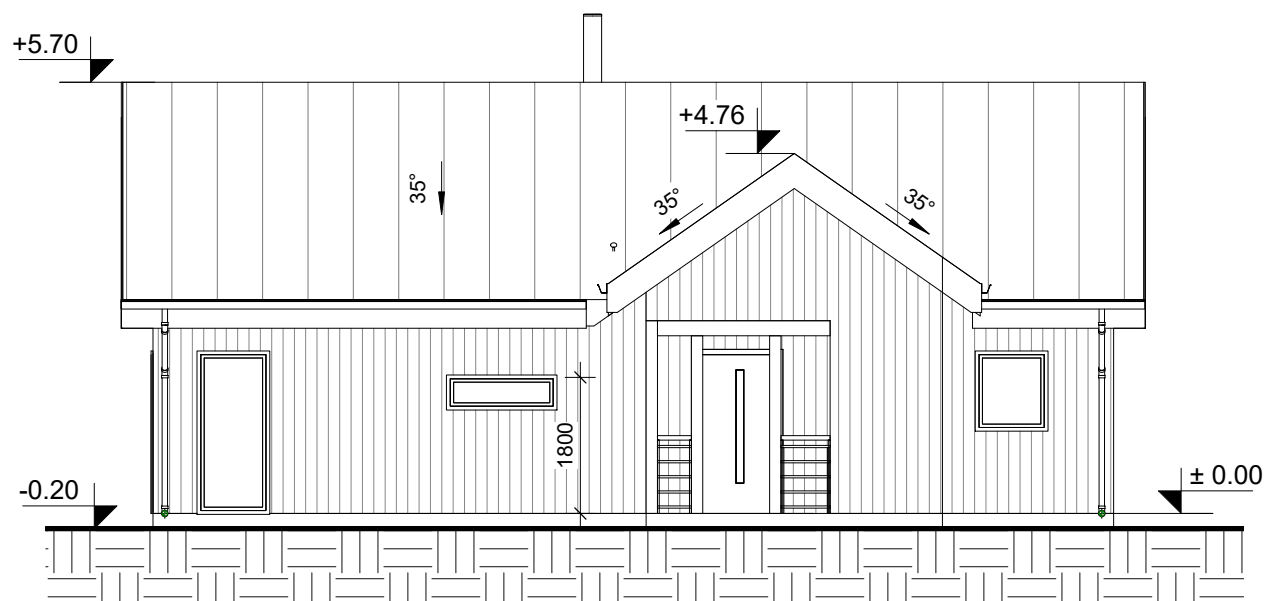


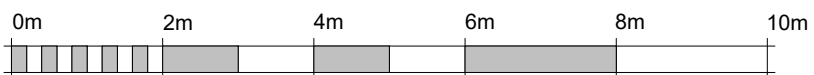
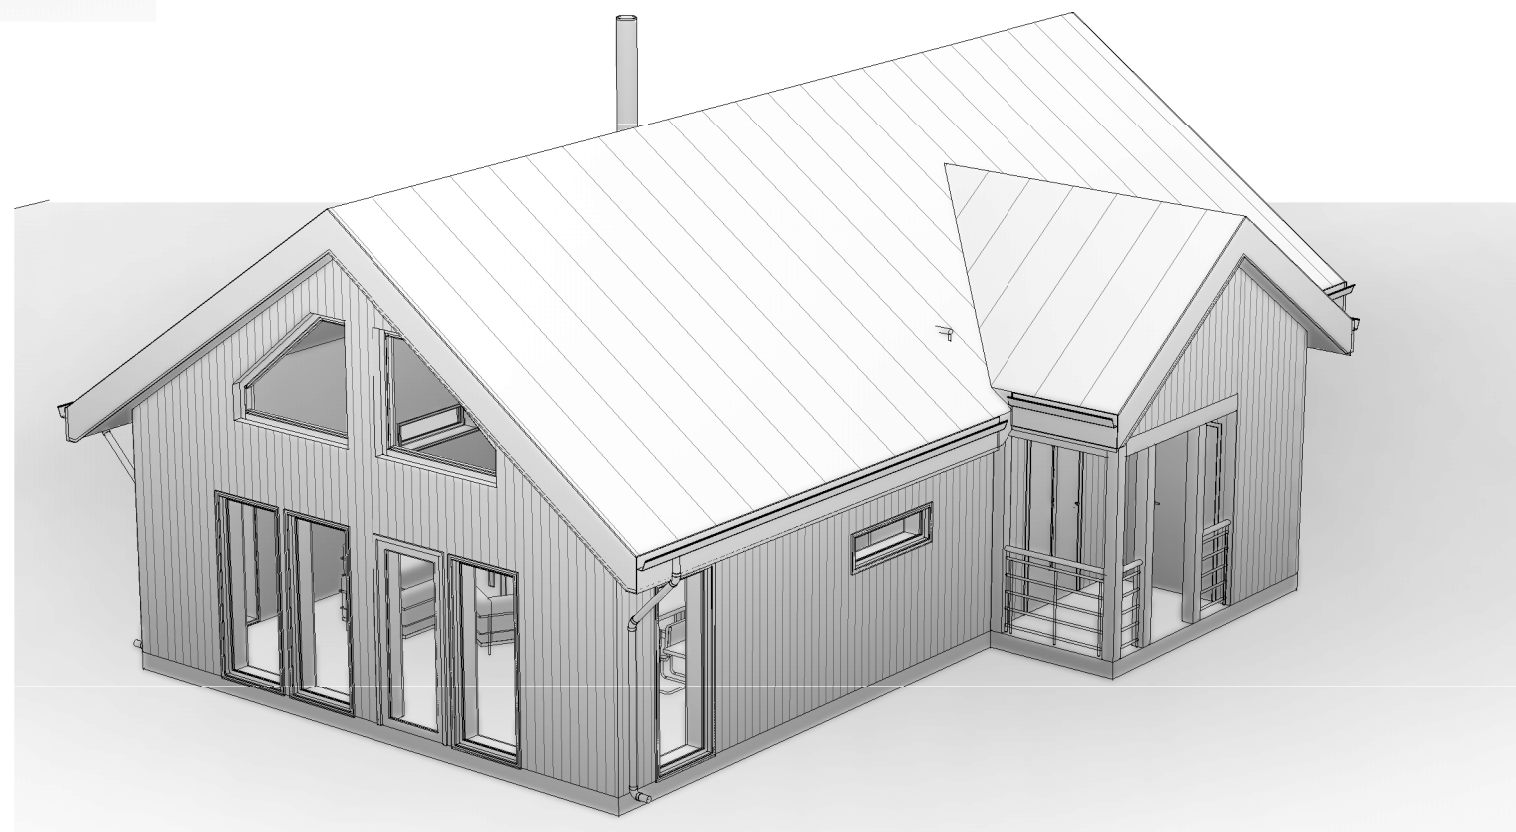
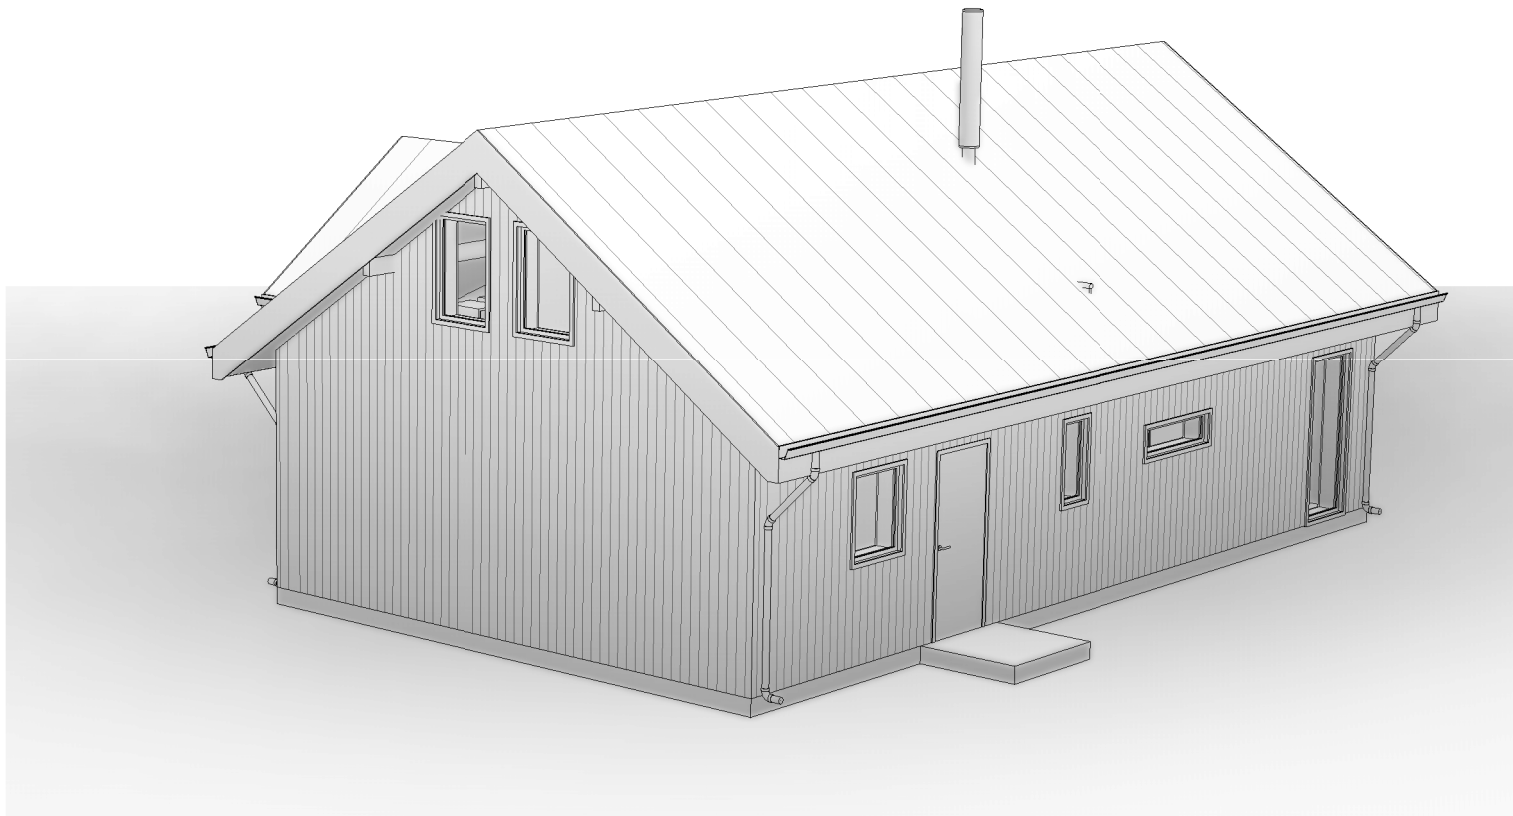
3 FASAD MOT SÖDER
1 : 100

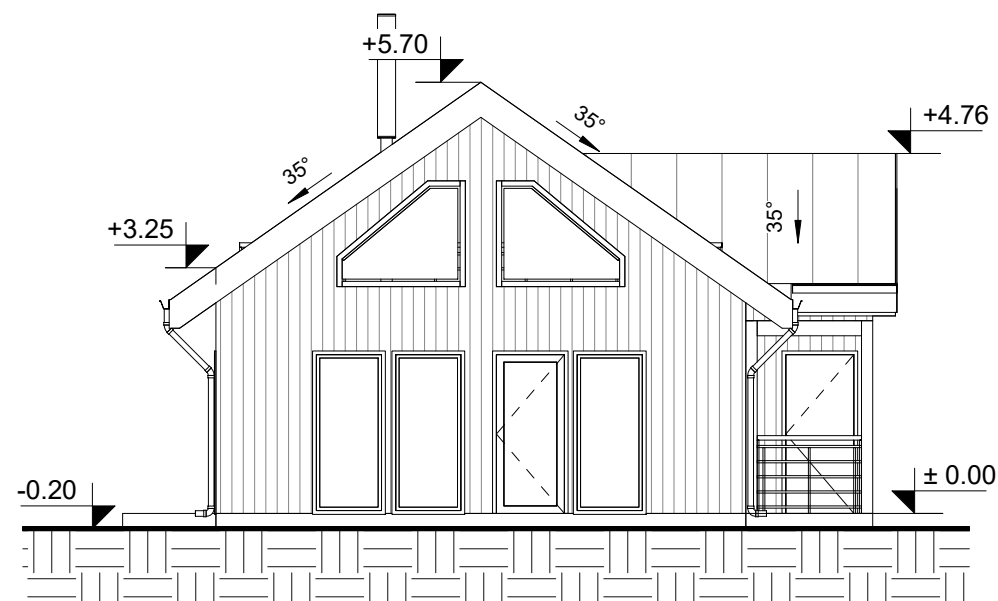

4 FASAD MOT ÖST
1 : 100



 av Rosell & Clack AB	KLÖVSJÖ 5:438	
	FASADER	
Ritn.nr. A3	REV: 2019-07-10	Skala: 1 : 100 (A3)
RITAD AV: Attefallhuset.se		



Attefall Huset
av Rosell & Clack AB



Ritn.nr. **A4**

REV: 2019-07-10



RITAD AV: Attefallhuset.se

KLÖVSJÖ 5:438
3D VIEWS

Skala: 1 : 100 (A3)

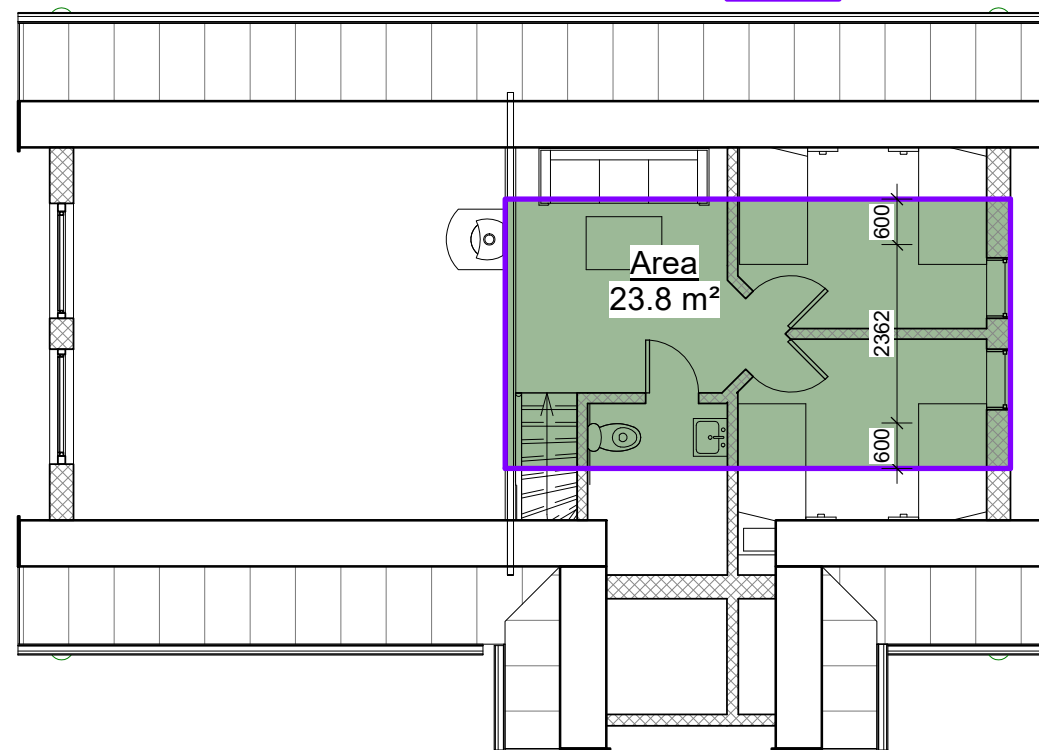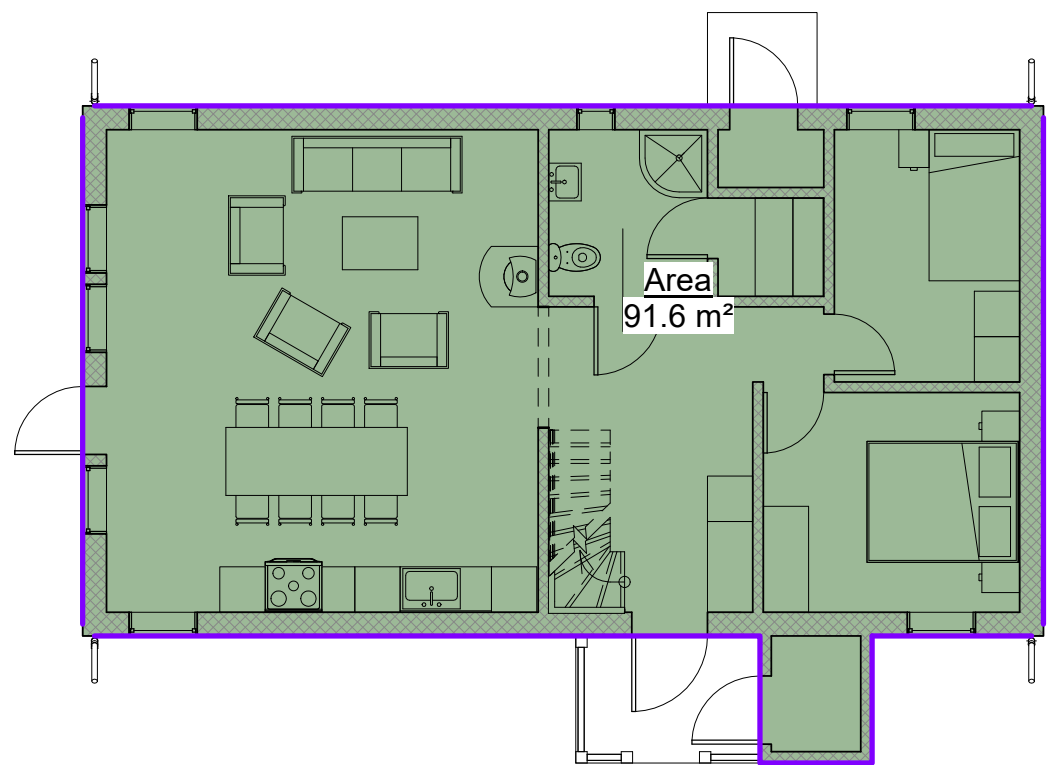

GROSS AREA:
 - ENTRÉPLAN: 91.6 m²
 - ÖVRE NIVÅ: 23.8 m²
TOTAL: 115.4 m²

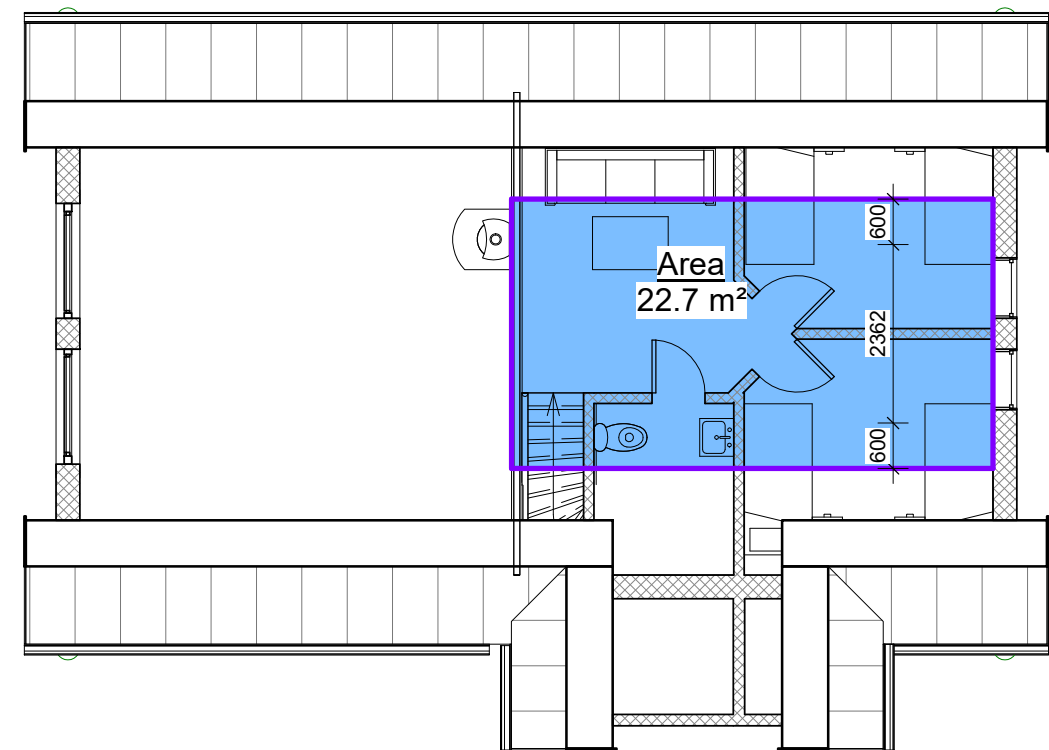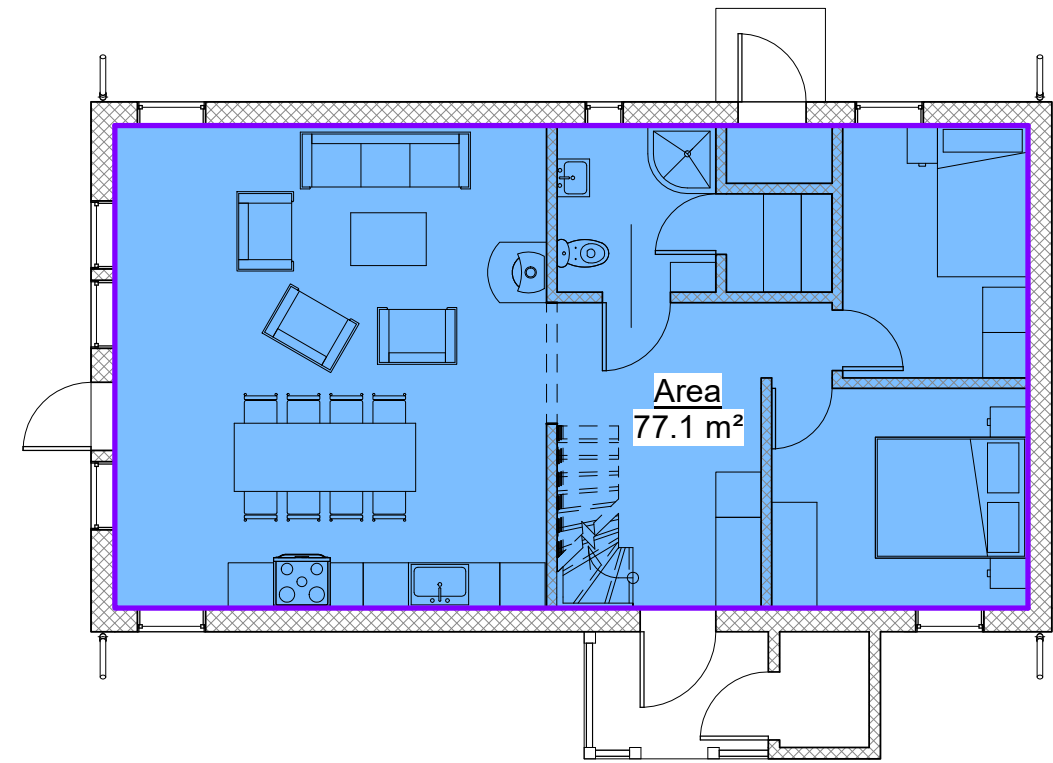

LIVING AREA:
 - ENTRÉPLAN: 77.1 m²
 - ÖVRE NIVÅ: 22.7 m²
TOTAL: 99.8 m²

AttefallHuset
 av Rosell & Clack AB

Ritn.nr. A6

REV: 2019-07-10

RITAD AV: Attefallhuset.se

KLÖVSJÖ 5:438
AREA

Skala: 1 : 100 (A3)