

§ 90 D

Dnr 1986.72

3012-3013

Funäsdalen 25:53 - Margareta Gästrin, Lilla Träskaten,
640 30 Ärla.

Ansökan om byggnadslov för VA-installation i fritidshus.

VVS-inspektör Peter Ahlström är delegerad att fatta beslut
i ärendet.

Byggnadsnämnden beslutar


att bevilja sökt byggnadslov,

att godkänna Erik Eriksson som ansvarig arbetsledare.


att då byggnadsföretaget anmäls som färdigställt för bygg-
nadsnämndens slutavsyning skall bevis över utförd besikt-
ning av VA-installation (provtryckning) bifogas.

Sign

Beslutexpediering

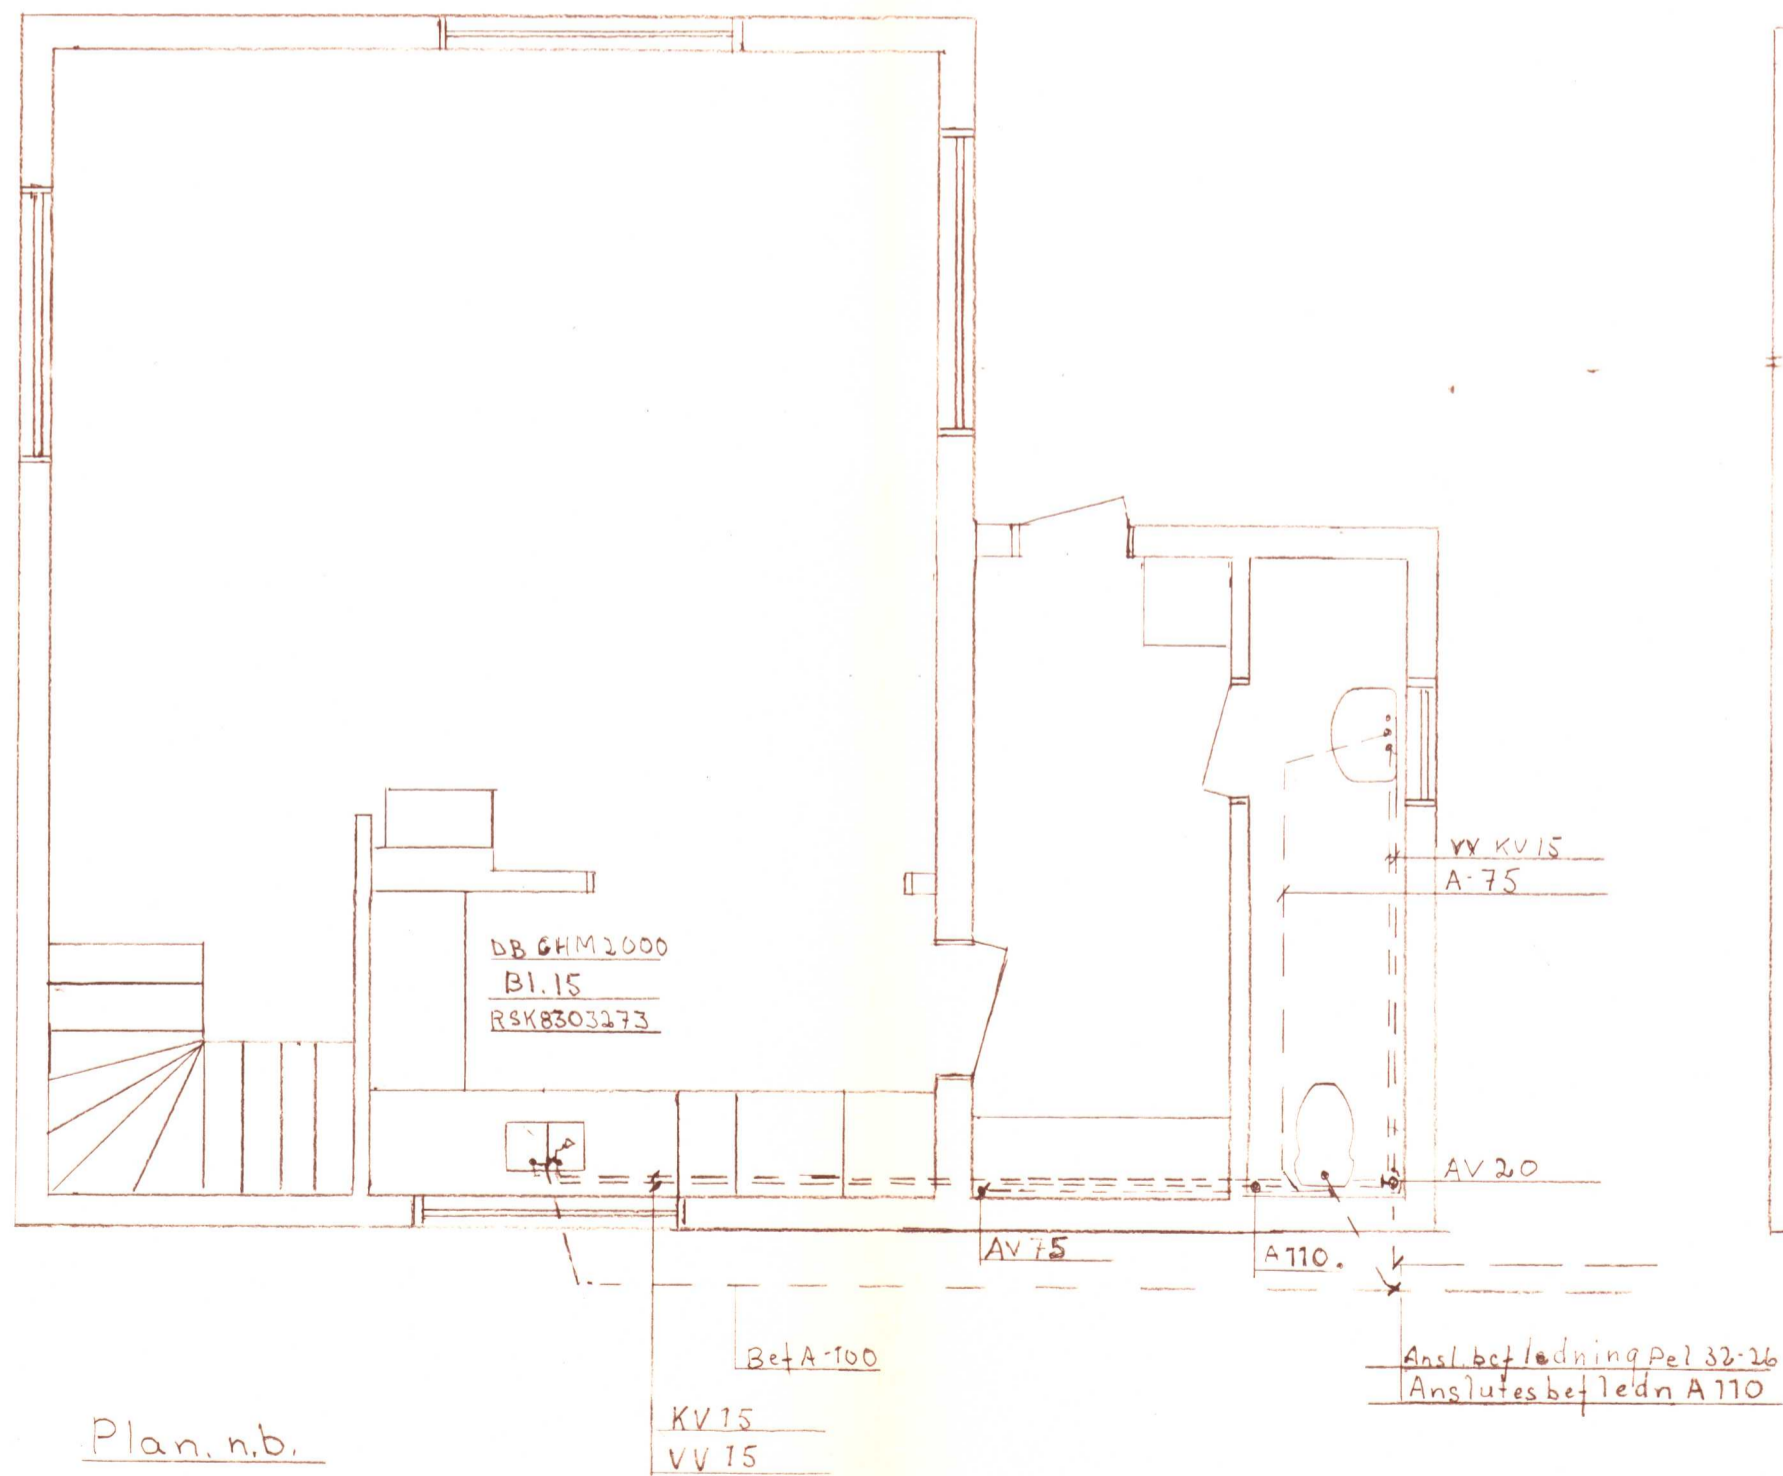

Plan.n.b.

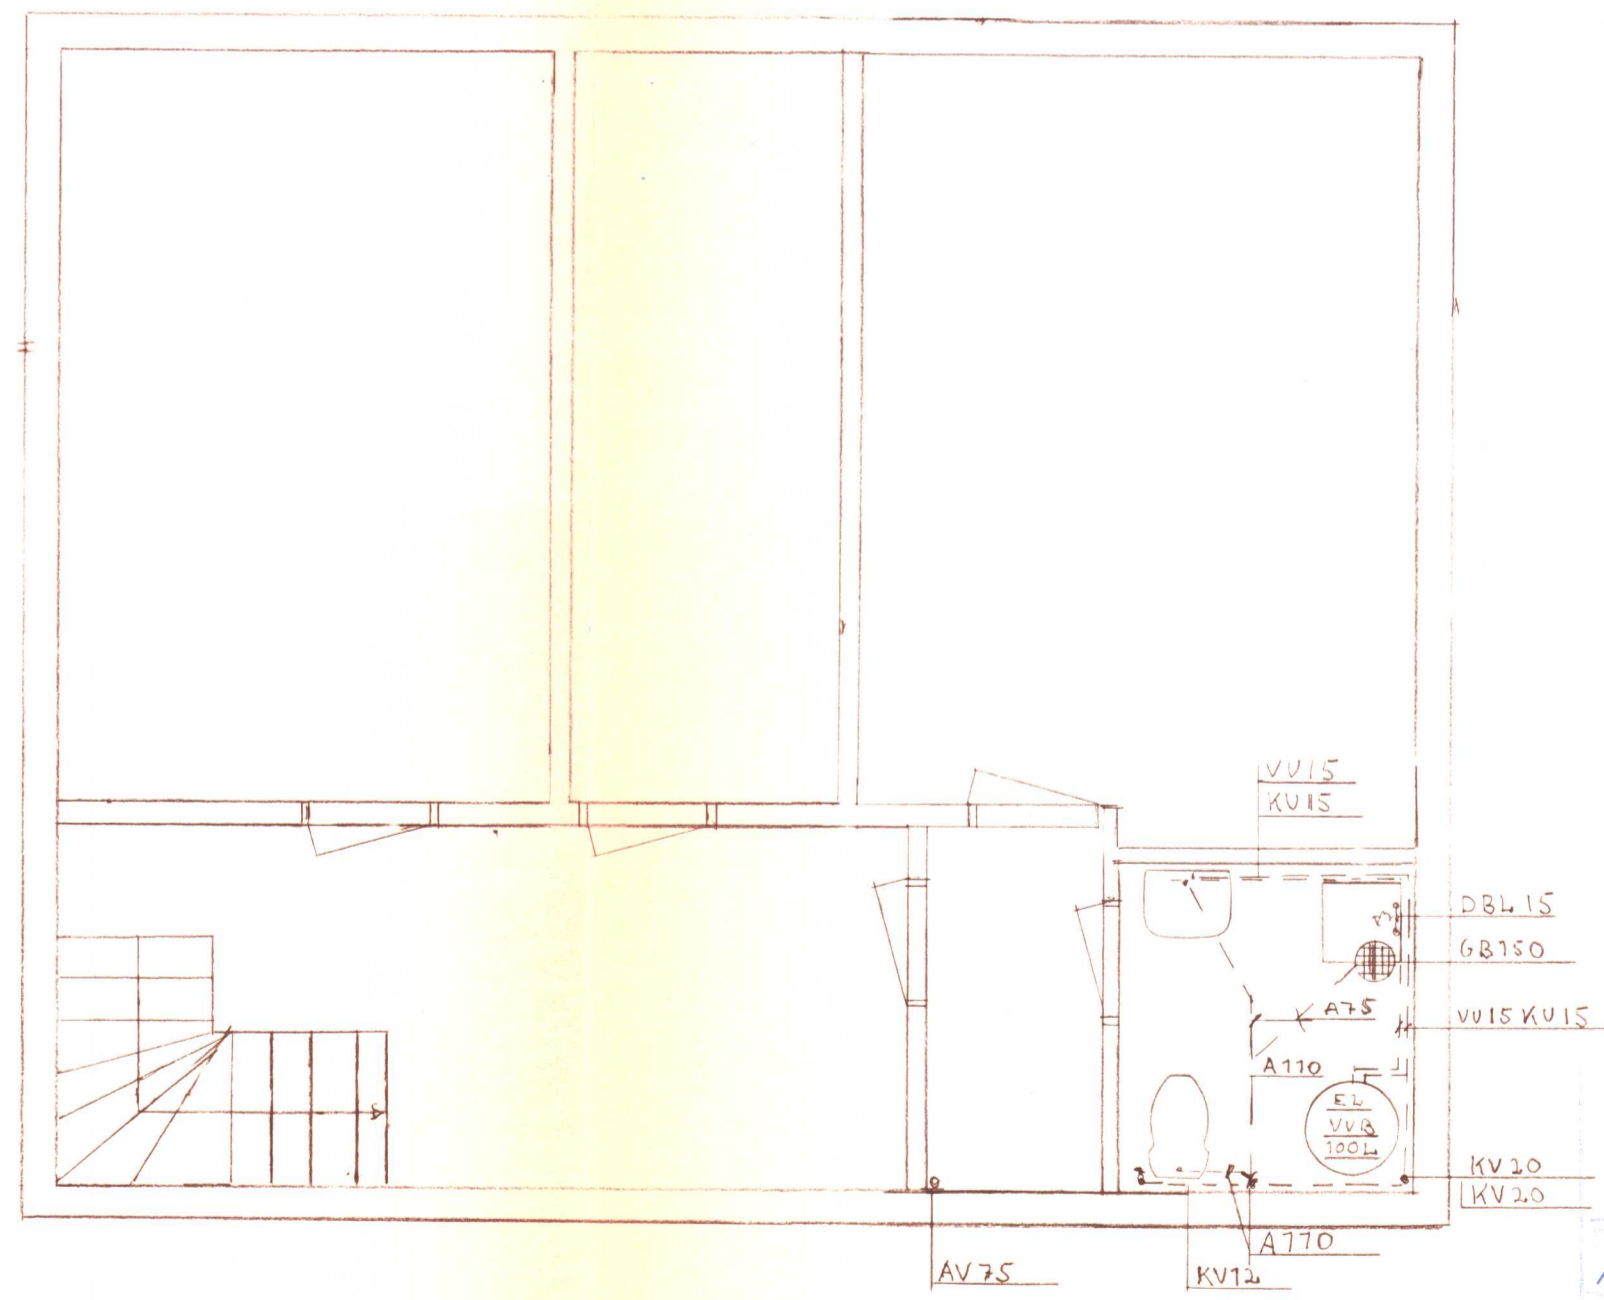

Plan.ö.b.

86 4/8
900
E.E.

86. 06. 11.

1986. 72 3011

Sanitär installation	
Fimäsdalen 25:53	
Tännålen	
86-06-06	
E. Ericsson	Skala 1:50