

MBN § 202 D

Garage på Funäsdalen 42:83.  
BLOV 0156/2000

---

### ÄRENDE

Monica Sjöblom, Kyrkvägen 17, 864 33 Matfors, ansöker om bygglov för nybyggnad av garage.

### BYGGNADSREGLERANDE BESTÄMMELSER

Fastigheten är belägen inom och i överensstämmelse med antagen detaljplan.

Chefen för miljö- och byggkontoret är delegerad att fatta beslut i ärendet.

### MILJÖ- OCH BYGGNÄMNDEN BESLUTAR

Bevilja sökt bygglov.

I övrigt meddela sökanden:

Utstakning får ske genom sökandens försorg.


Bygganmälan skall inlämnas till miljö- och byggnämnden minst 3 veckor innan byggnadsarbetena påbörjas.

Godkänna Monica Sjöblom som kvalitetsansvarig för byggnadsarbete.

Vid ärendets handläggning med chefen för miljö- och byggkontoret har deltagit miljö- och byggnämndens ordförande och stadsarkitekten.



---

Justerandes sign


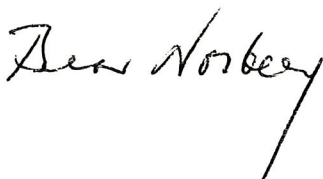


Beslutsexp.



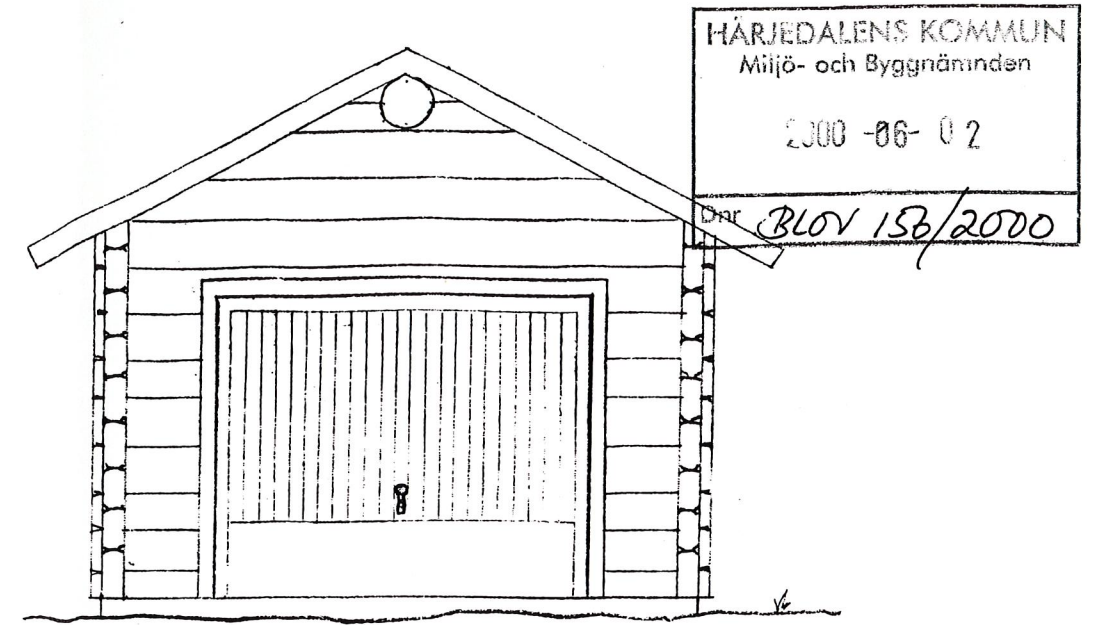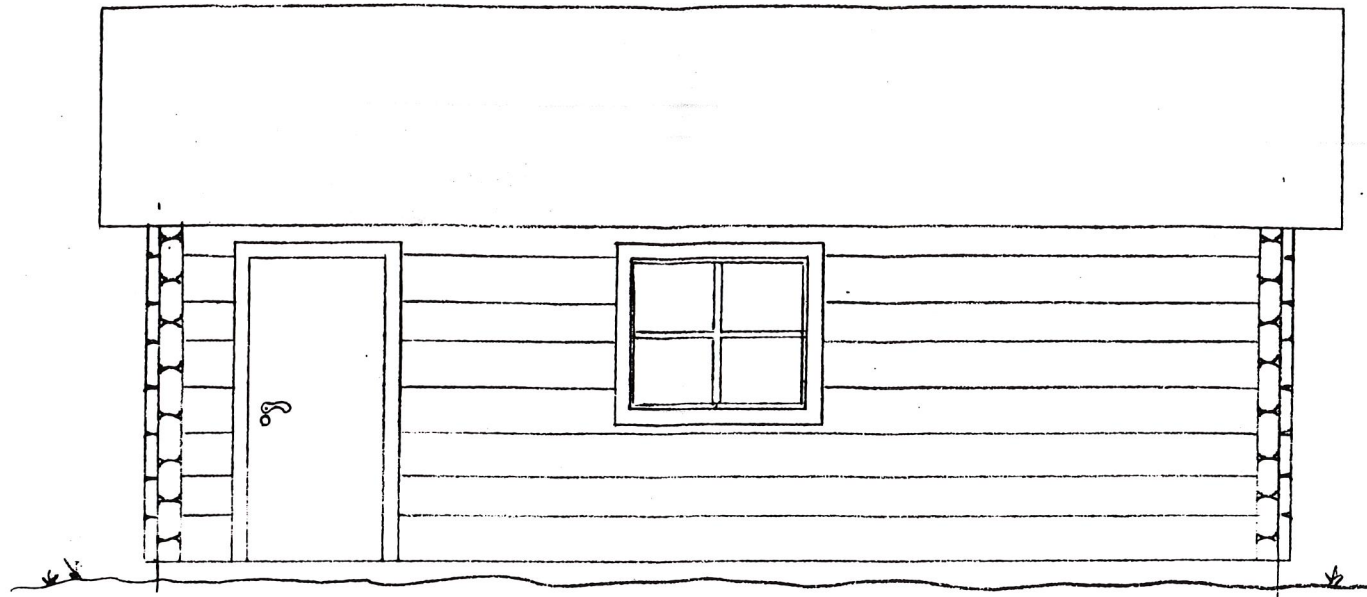

2000-06-18 7  
 2000-06-18  
 2000-06-18

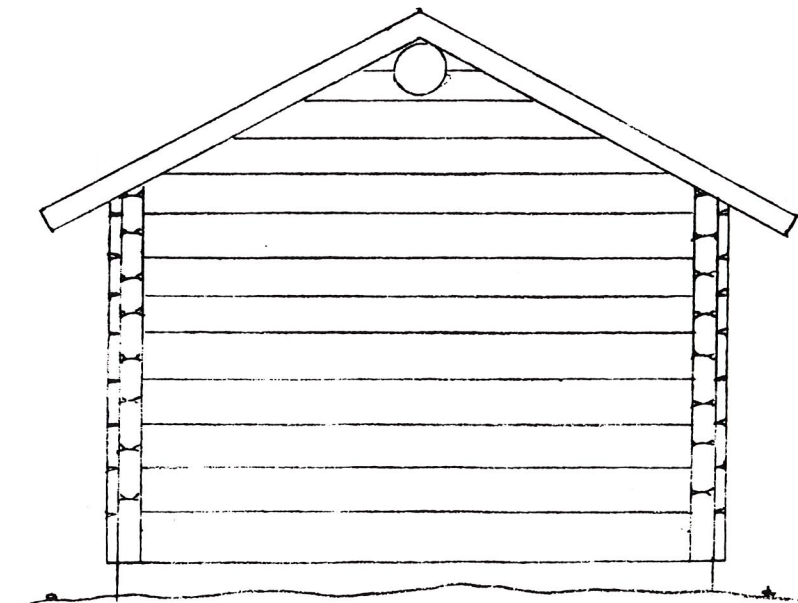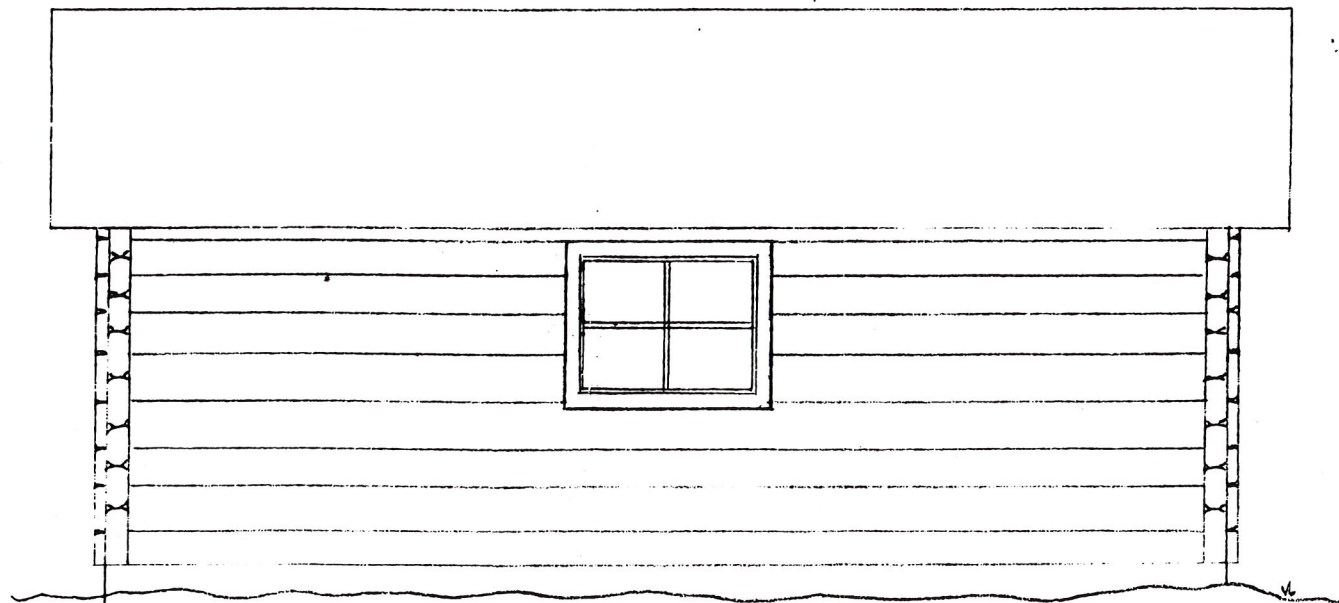

| Det.-nr      | Ant.      | Benämning |        |        | Material | Mod.-nr Ämne Dimension | Anm.     |                    |
|--------------|-----------|-----------|--------|--------|----------|------------------------|----------|--------------------|
| Konstr.      | Ritad     | Kop.      | Kontr. | Stand. | Godk.    | Skala                  | Ersätter | Ersatt av          |
|              | <i>mm</i> |           |        |        |          | 1:50                   |          | Dat.<br>2000-05-19 |
| KURT SJÖBLOM |           |           |        |        |          |                        | Ritn. nr |                    |

| Nr | Ant. | Ändring och/eller medd.-nr | Datum | Inf. | Godk. | Nr | Ant. | Ändring och/eller medd.-nr | Datum | Inf. | Godk. |
|----|------|----------------------------|-------|------|-------|----|------|----------------------------|-------|------|-------|
|    |      |                            |       |      |       |    |      |                            |       |      |       |


V

A

HÄRJEDALENS KOMMUN  
Miljö- och Byggnämnden

2000-06-02

Dnr BLOY 153/2000

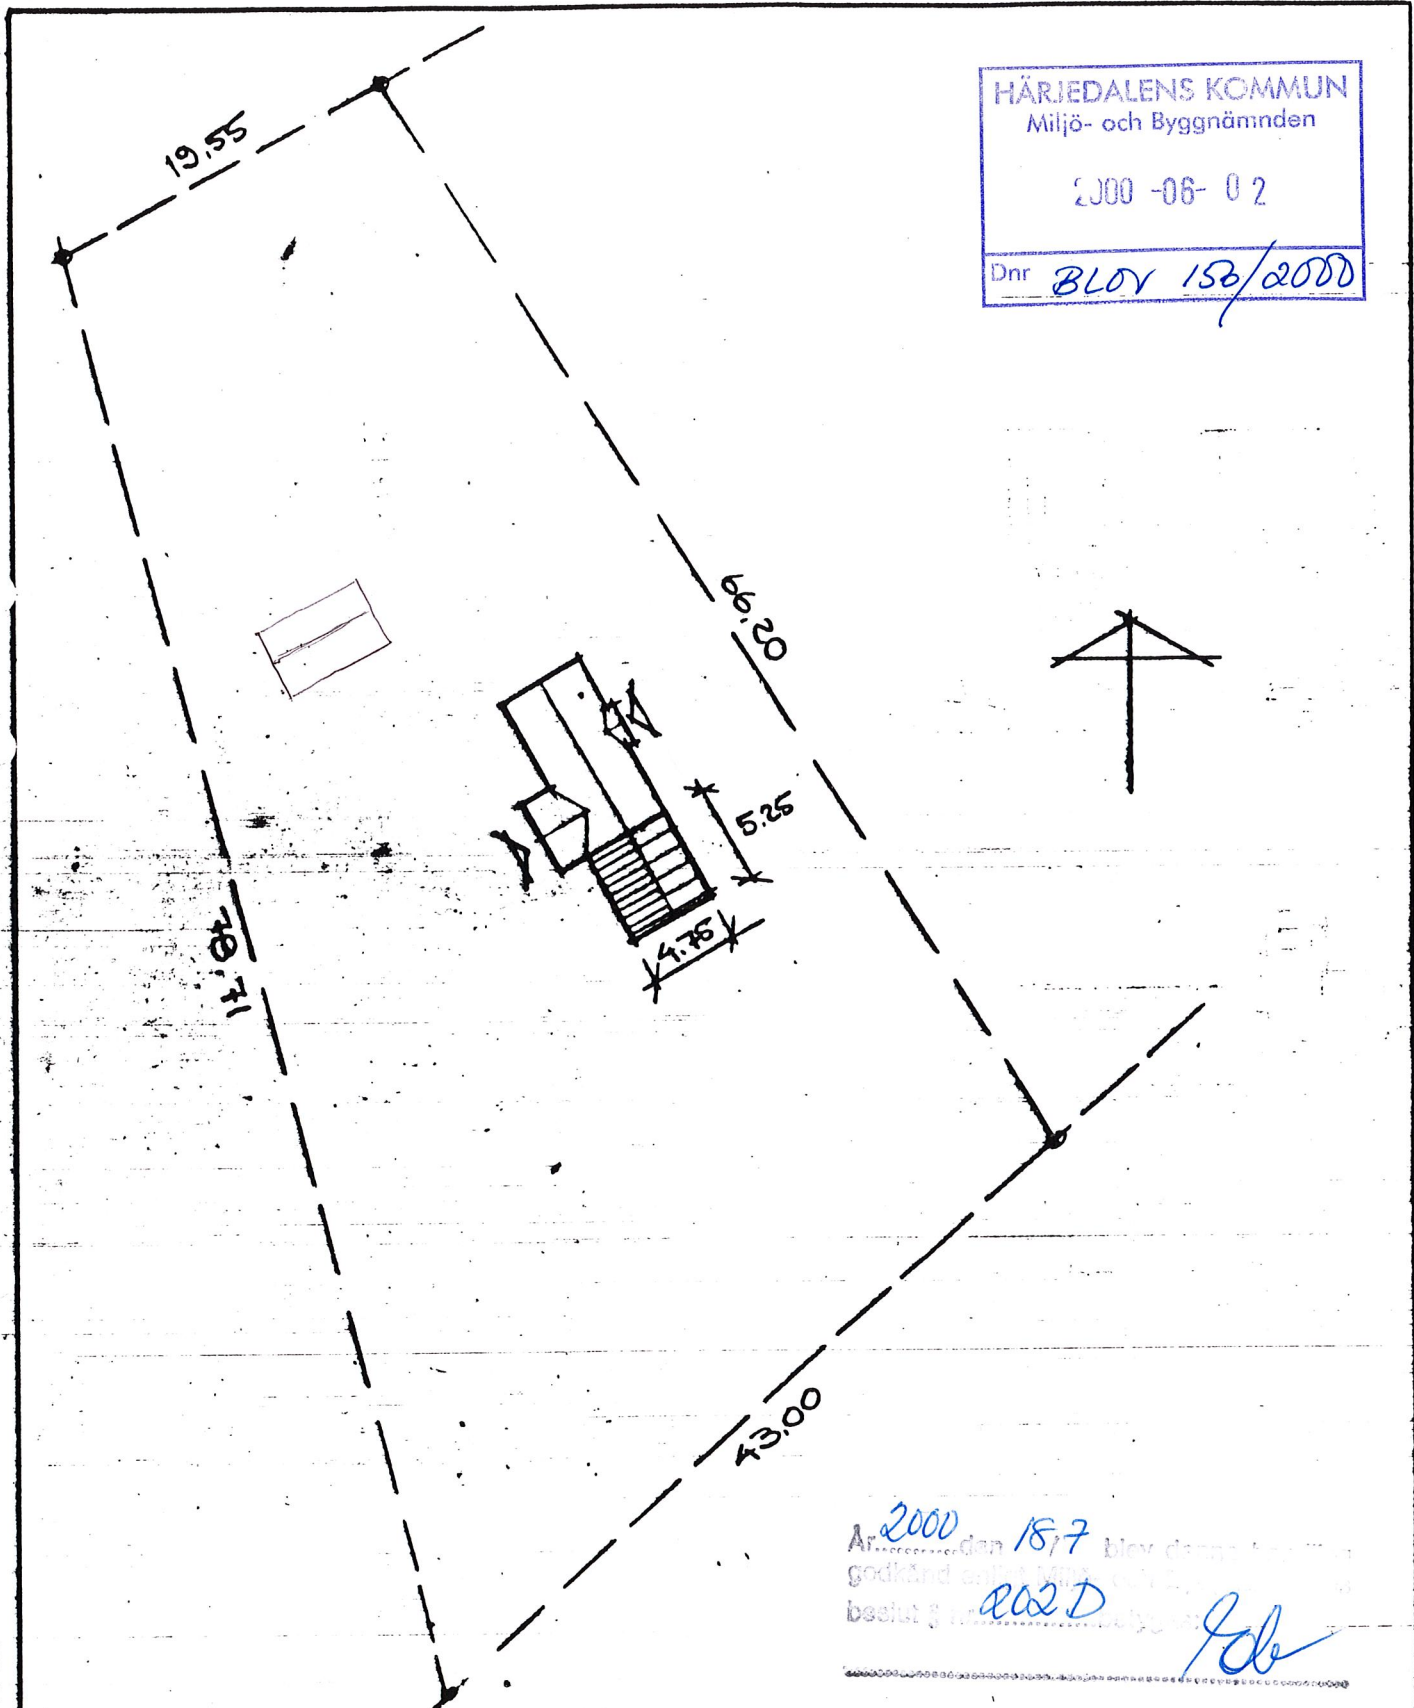

Ar 2000 den 18/7 blev denna handling godkänd av byggnämnden och beslutet är 2000  
*[Signature]*

SITUATIONSPLAN

|  |                            |
|--|----------------------------|
| <b>FORSGRENS<br/>TIMMERHUS AB</b><br>SKÄGGARGATAN 3,<br>781 32 BORLÄNGE  | HUSTYP                     |
|  | SKALA<br>1:400             |
| NYBYGGNAD AV OM-TILLBYGGN. AV<br>FRITIDSHUS Å TOMT FUNÄSDALEN<br>42:83, HÄRJEDALEN<br>BÖRJE GUNNARSSON FUSKEDE | RITAD AV 801212<br>Olfsson |