

§ 416

Dnr 1978.187

3011-3012

Funäsdalen 77:16 - John Berglund, Torpstigen 6,
820 95 Funäsdalen.

Ansökan om byggnadslov för nybyggnad av förråd, till-
byggnad av garage samt installation av öppen spis.

För området gäller fastställd byggnadsplan.

Beträffande stadsarkitektens utlåtande hänvisas till
yttrande 1978-03-06 gällande Funäsdalen 77:14 där
stadsarkitekten tillstyrkt företaget.

Grannens medgivande föreligger.

Byggnadsnämnden beslutar

att jämlikt 67 § 2 mom byggnadsstadgan medgiva dispens
mot 110 § första stycket byggnadslagen, då nämnden har
bedömt att särskilda skäl föreligger,

att bevilja sökt byggnadslov,

att innan byggnadsarbetena påbörjas skall kommunens
byggnadsinspektör godkänna byggnadens utsättning,
gällande uthuset,

att godtaga John Berglund som ansvarig arbetsledare,

att då byggnadsföretaget anmäls som färdigställt för
byggnadsnämndens slutavsyning skall intyg från skor-
stensfejarmästaren om rök- och imkanalers täthet och
utförande överlämnas till byggnadsinspektören. Det är
därför angeläget att skorstensfejarmästarens anvis-
ningar inhämtas före arbetets påbörjande.

I ärendets handläggning har med byggnadsnämnden del-
tagit stadsarkitekten, sekreteraren samt företrädare
för Svegs Lantmäteridistrikt.

Sign

Beslutexpediering

Denna beskrivning utgör underlag för byggnadsnämndens och låneorganets tekniska granskning. Den är ej tillräckligt detaljerad som underlag för entreprenadavtal.

Till ansökan om byggnadslov fogas beskrivningen i tre exemplar.

Till ansökan om statligt bostadslån fogas beskrivningen liksom i tre exemplar. Gäller ansökan ombyggnad eller förbättring lämnas därjämte beskrivning i två exemplar av huset före upprustningen. Omfattar ansökan hus med olika utförande skall beskrivningen upprättas för var och ett av husen.

TEKNISK BESKRIVNING

☐ Nybyggnad

☒ Tillbyggnad

☐ Ombyggnad

☐ Förbättring

☐ Före ☐ Efter

☐ Före ☐ Efter

Beskrivningen avser

☐ småhus ☒ annan byggnad ☐ M=monteringsfärdigt ☐ P=platsbyggd

Hustyp (ex enfamiljshus, kedjehus, radhus, lamellhus, punkthus)

Garage + Förråd

Antal hus

2

Antal lägenheter

Antal hela våningsplan

Kommun

Härjedalens

Länsbeteckn

Z

Inkom till fo/byggnaden

Byggnadsnämnden

78 29.

Dnr

1978.187

3011-3012

Fastighetsbeteckning

Fonäsdalen 77:16

Hus lott

Fastighetsadress

Torpstigen 6

82095 Fonäsdalen

Sökandens namn, adress och telefon

J. Buglund, Torpstigen 6

Fonäsdalen 0684/21305

Grund

Grundlagt på

☐ Berg ☐ Grus ☐ Sand ☐ Lera ☐ Morän

Grundläggn-djup

Grundläggningssätt (pålning, hel platta, utbredda plattor med dimension och betongkvalitet)

Kantförestyvd, arm. platta

Dränering

Yttervägg, gavelspets (utifrån räknat)

☐ M ☐ P

Lägenhetsskiljande vägg

☐ M ☐ P

Innervägg, trappomslutande

☐ M ☐ P

Innervägg, bärande

☐ M ☐ P

Övriga innerväggar

☐ M ☐ P

Väggar

Källarväggar

Material

Tjocklek

Källaryttervägg cm

Husskiljande källarvägg cm

Bärande källarinnervägg cm

Icke bärande källarinnervägg cm

Annan cm

Värmeisolering i källaryttervägg

K-värde

Vattenisolering i källaryttervägg

Sockelbeklädnad

Slammad lättklinker

Bärande del

☒ Yttervägg

☐ Innervägg

Våningsväggar

Yttervägg, långsida (utifrån räknat)

☐ M ☐ P

Vägg i bef. byggnad + 2st gips-skiva.

K-värde

Yttervägg, kortsida (utifrån räknat)

☐ M ☐ P

Lockpanel + spikreglar + papp

+ 200 mu

48x95 stolpar + diffskydd + gipsskiva

K-värde *0.23*

Bjälklag

Bottenbjälklag

☐ M ☒ P

☐ Över källare ☐ Över kryptrymme

☒ Direkt på mark

Spärgrus + 10 cm Btg.

Mellanbjälklag

☐ M ☐ P

Översta bjälklaget

☐ M ☐ P

Badrumsbjälklag:

☐ M ☐ P

Värmeisolering

K-värde

Vattenisolering

Golvbeläggning

Altanbjälklag:

☐ M ☐ P

Värmeisolering

K-värde

Vattenisolering

Golvbeläggning

Trappor

Invändiga ☐ M ☐ P

Utvändiga ☐ M ☐ P

Yttertak

Takstol: ☐ M ☒ P

Taklutning, grader 14° Typ, material, dimension

45 x 200 + 45 x 100

Underlagstak ☐ M ☐ P

Takbeläggning

Yttertak över uppvärmt utrymme

Plastrerad yttertak plåt + åsar + 45 x 200 + 45 x 100 + 250 mu + gipskiva

K-värde 0.19

Fönster

☒ 2 glas ☐ 3 glas

Teknisk beskrivning av garage och förråd utanför huskroppen; anordning för inredningsbar vind m m

Lockpanel + stolpar 45 x 45 + papp + mu 100 + diffspärr + spånskiva

Tak

Plastrerad plåt + 45 x 125 + mu 100 + diffspärr + spånskiva

Golv

Spånskiva + 100 mu + 22 bräda

Byggnadsnämndens anteckningar

Vatten och avlopp anslutet till samhällets ledning

☐ Ja ☐ Nej

Byggnadslov

☐ erfordras ej ☐ är lämnat ☐ är icke lämnat ☐ Dispens tillstyrkt

Dispensen avser

Fastigheten rättsligt bildad

☐ Ja ☐ Nej

Är

För området gäller

☐ stadsplan ☐ byggnadsplan ☐ avstyckningsplan

☐ utomplansbestämmelser ☐ inga byggn-regl bestämmelser

För bestämmande av grundläggn-sättet erfordras markundersökning

☐ Ja ☐ Nej

Byggnadsritningar och teknisk beskrivning granskade för byggnadslov

☐ utan erinringar ☐ med erinringar enl bif yttrande

75 27 4 den

416

Värmeinstallation

Pannskorsten ☐ M ☐ P

☐ Tegel ☐ Gjutjärn ☐ Stål ☐ Annat

Röckkanal, area Värmeisol utförande i övrigt

☐ Panna i huset ☐ Fjärrvärme-verk ☒ Gemensam värmecentral ☐ Annat

Panna, typ

antal effekt eldyta

☐ Koks ☐ Olja ☐ Gas ☒ El

Annat

Oljeeldningsaggregat

☐ Högtryck ☐ Lågtryck ☐ Annat

Värmemedium

☐ Varmvatten ☐ Varmluft

Värmefördelning

☐ Själv-cirkulation ☐ Fläkt-cirkulation ☐ Pump-cirkulation

Värmetillförsel

☐ Radiatorer ☐ Varmluftsinblåsning ☐ Varmt golv ☐ Annat

Värmemätare, typ

Varmvattenmätare, typ

Material i varmvattenledning

Material i kallvattenledning

Material i servisledning

Ventilation

☐ Utsugning i självdrag ☐ Mekanisk ventilation

Ersättningsluft

☐ Vädr-fönster ☐ Springventil ☐ Vent (förvärmad luft)

☐ Fönster med beslag ☐ Ventilerade fönster ☐ Annat

Allmänna upplysningar

Huvudentreprenör

Ansvarig arbetsledare John Berglund

Arkitekt

Byggnadskonstruktör

Vvs-konstruktör

Beskrivningen utförd av John Berglund

Sökandens underskrift



Furåsdaalen den 27/3-78

J. Berglund

Teknisk beskrivning granskad för statligt lån

☐ utan erinringar ☐ med erinringar enl bif yttrande


den

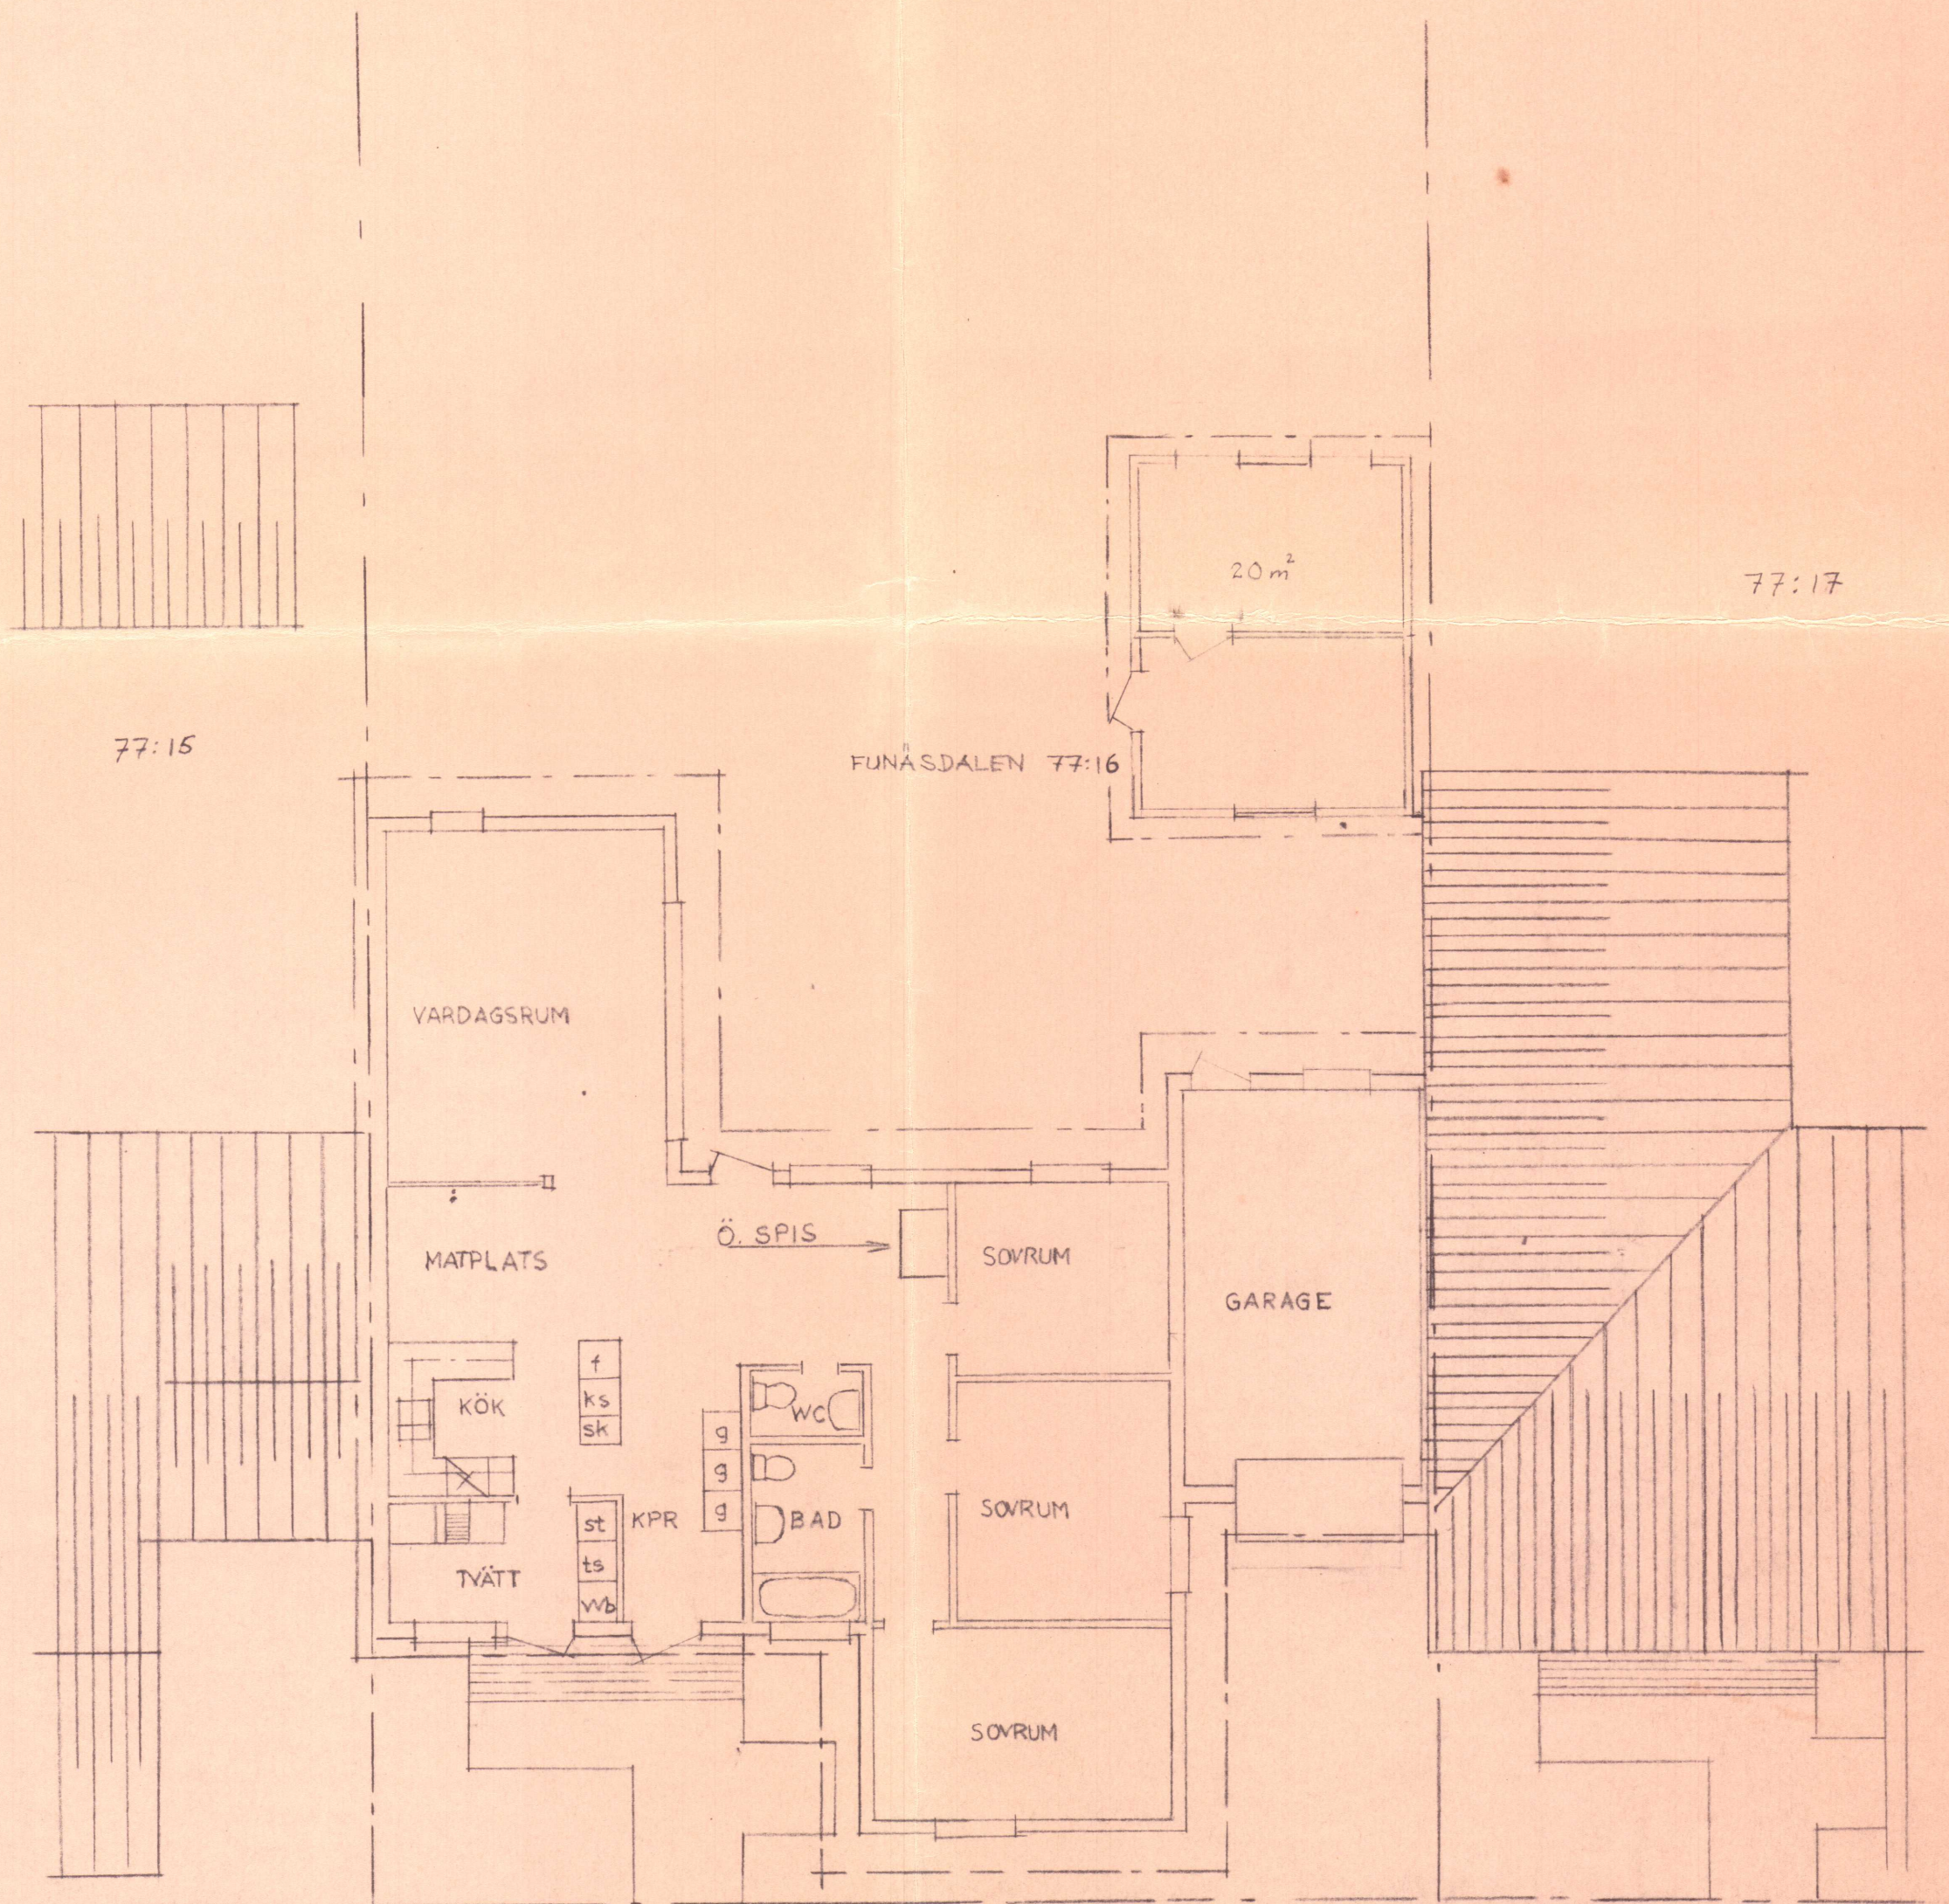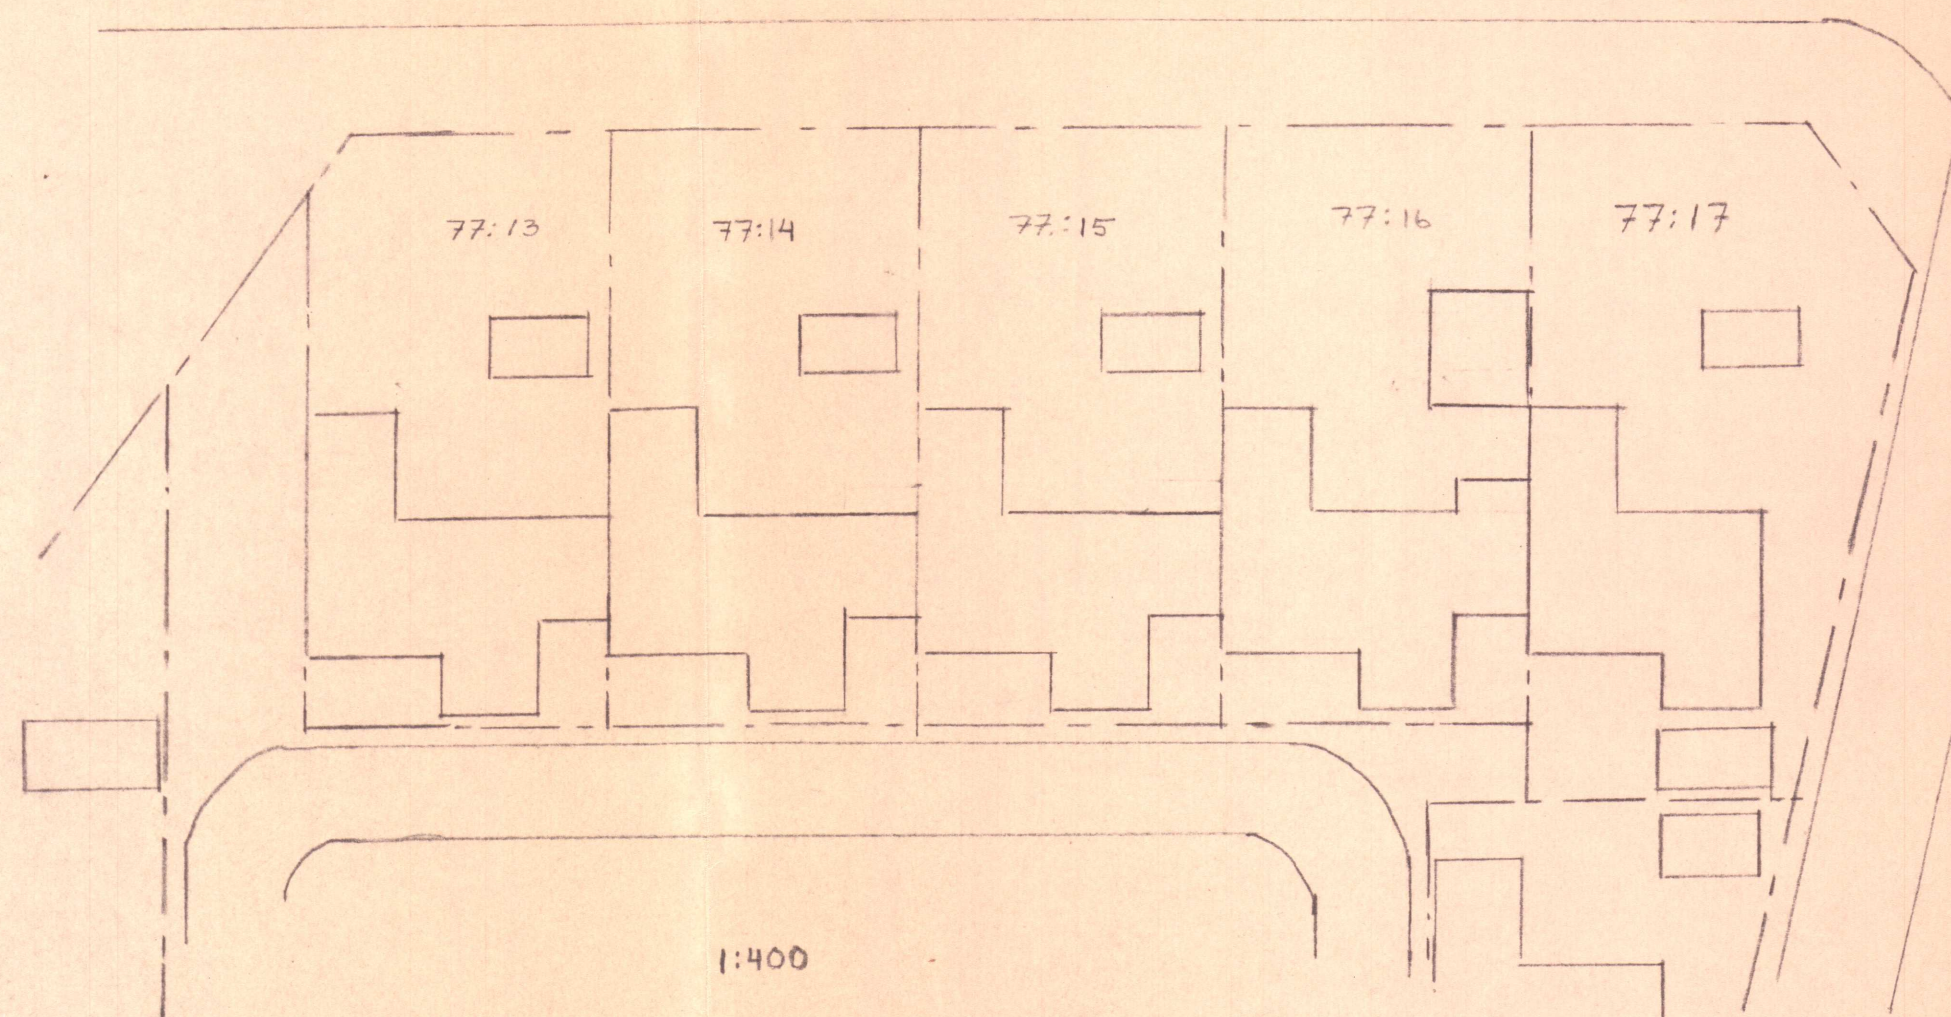


HÄRJEDALENS KOMMUN
Byggnadsnämnden
78 03. 29.
Dnr.
1978.187 3011-3019

FUNÄSDALEN 77:16
Ombyggnad av carport
och förråd
Planer 1:100. 1:400


28 27.4
416
86

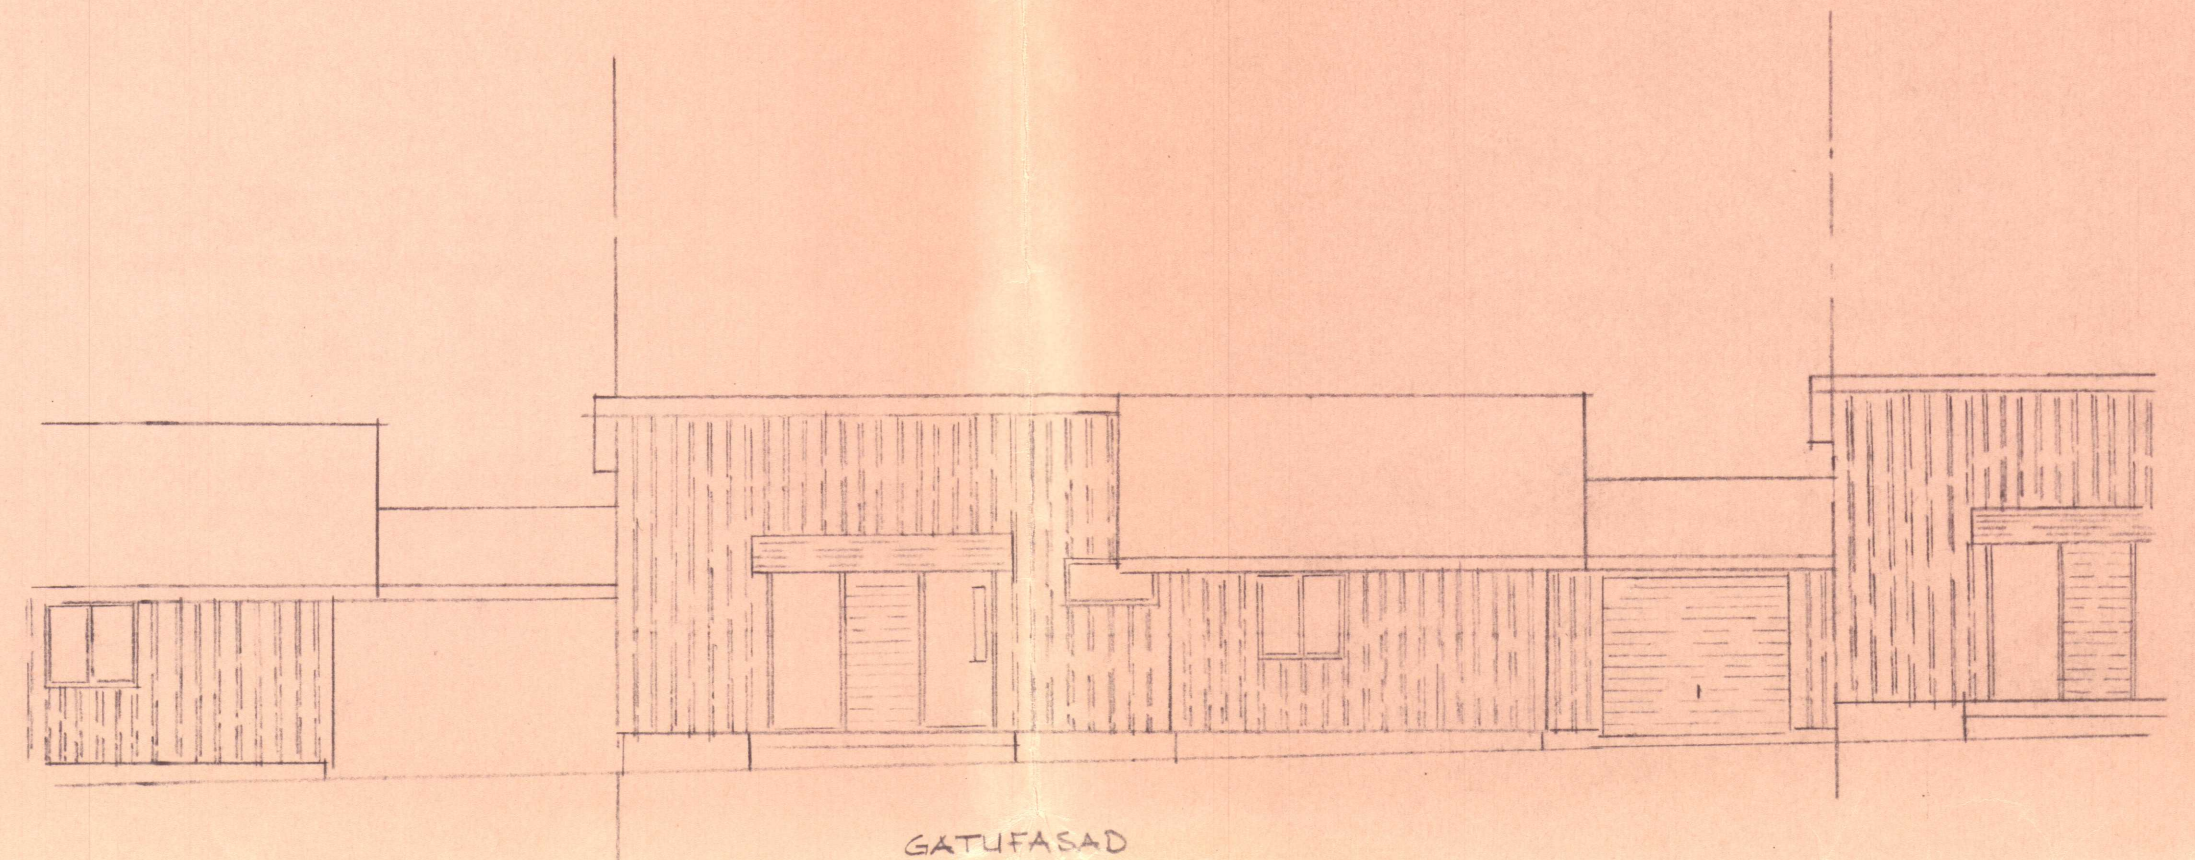

GATUFASAD

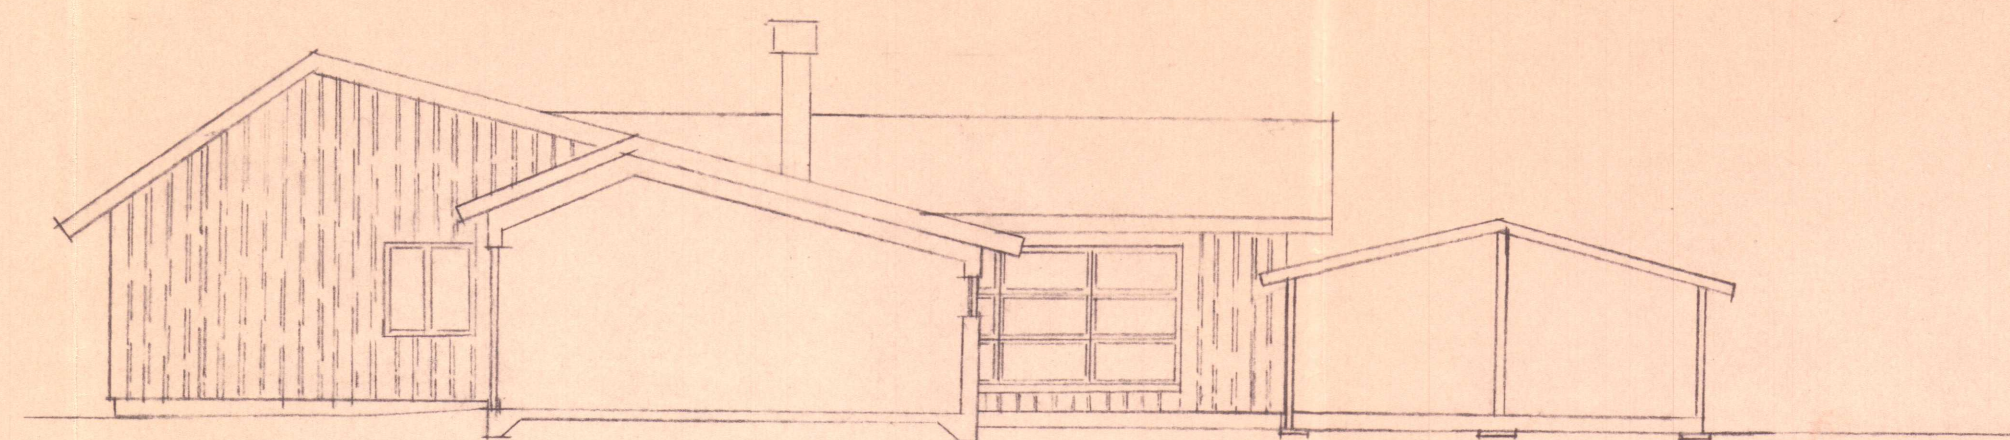

SEKTION

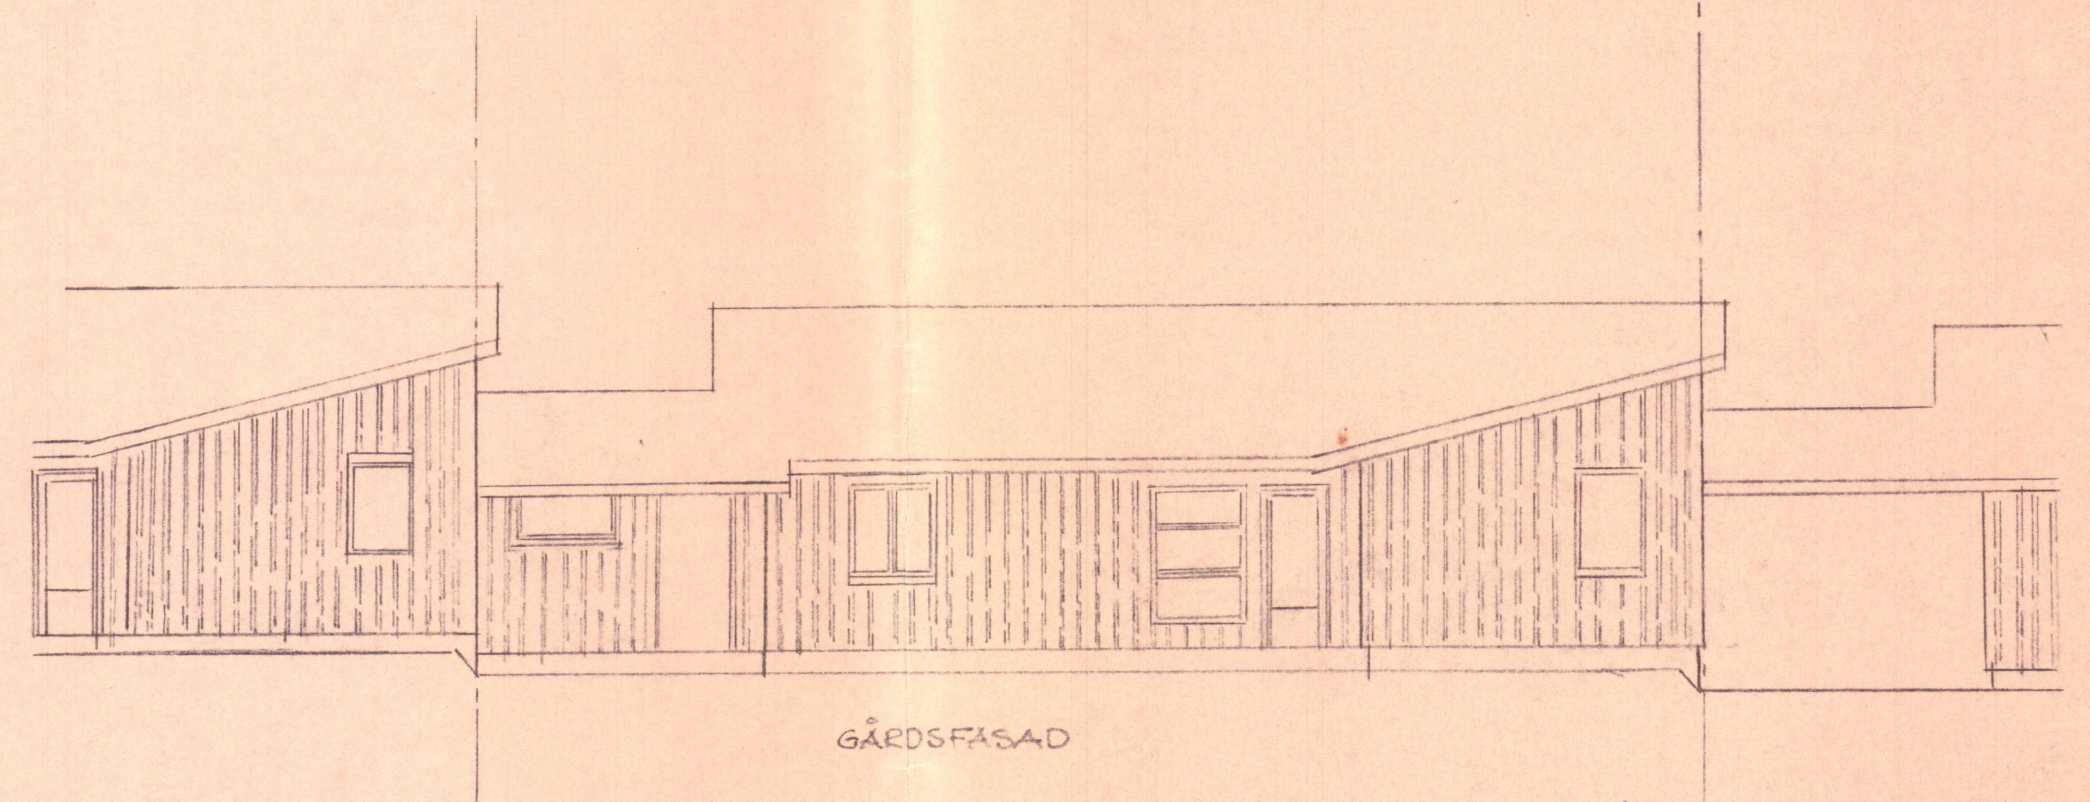

GÅRDSFASAD

78 274 blev denna handling
bekänd till byggnadsnämndens beslut
78 416

HÄRJEDALENS KOMMUN
Byggnadsnämnden
78 03. 29.
Dnr.
78.187 3011-3012

FUNÄSDALEN 77:16
Ombyggnad av carport
och förråd
Sektion och fasader
1:100