


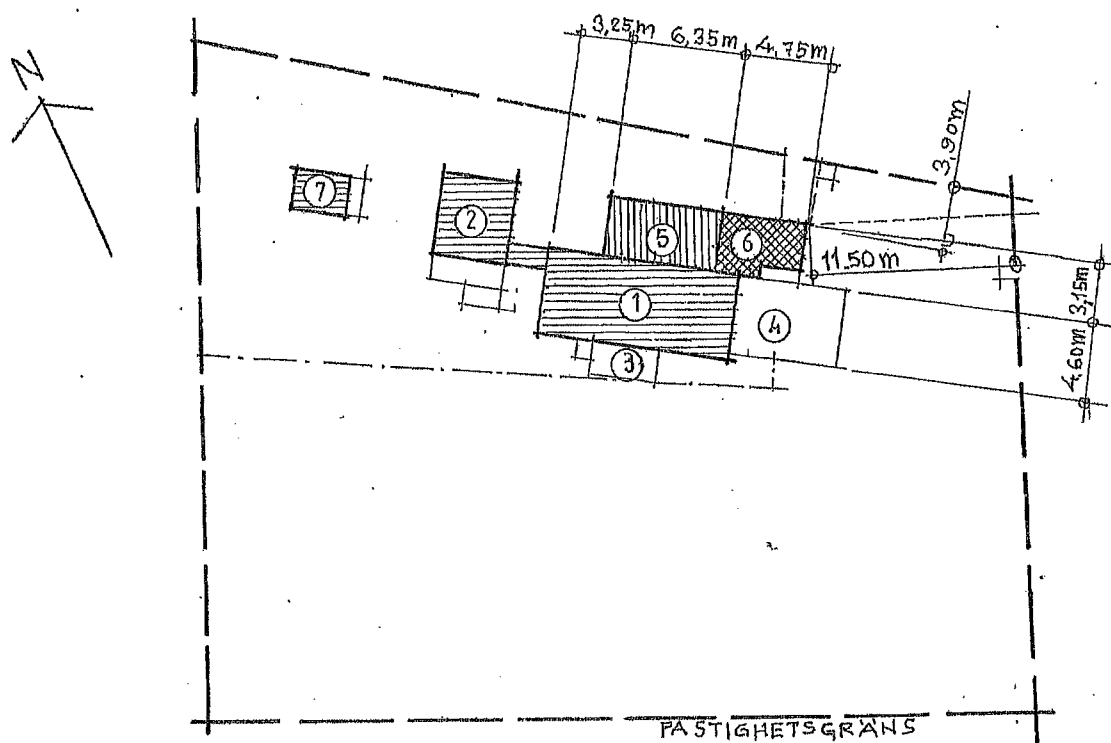


RÖROSVÄGEN

SITUATIONSPLAN

FÖRKLARINGAR

1. BEFINTLIG HUVUDBYGGNAD 50m²
2. BEFINTLIG GÄSTSTUGEDEL
3. BEFINTLIG BROKYIST
4. ALTAN MED SKÄRMTAK
5. TILLBYGGNAD 20m²
6. ATTEFALLSTILLBYGGNAD 15m²
7. FRISGEBÖD

BYGGLOVSÖRITNING BYGGANMÅLANSÖRITNING

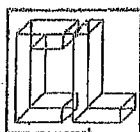

CASPAR LINDBERG
ARKITEKT S.A.R.

TELEFON

070 - 621 89 43

RITAD KONSTR AV

C.L.

GRANSKAD AV

HANDLAGGES AV

C.L.

DATUM

2019-5-22

Caspar Linberg

HANS ALLDÉN

FUNÄSDALEN 12:46

HÄRJEDALENS KOMMUN

TILLBYGGNAD FRITIDSHUS

SITUATIONSPLAN

SKALA

1:400

ARBETSNUMMER

19-XIV

RITINGSNUMMER

2:1

REG