

§ 957

Dnr 1980.536

315

Funäsdalen 30:5 - Fastighetsbildningsmyndigheten, Box 29,
829 00 Sveg.

Begäran om yttrande/medgivande enligt 10 och 23 §§ anläggningslagen för upplåtelse av rätt för fastigheten Funäsdalen 30:5 att bygga väg över Funäsdalen 35:8 och samfällid mark.

Fastighetsbildningsmyndighetens begäran om yttrande 1980-09-09 lydande:

För att tillgodose vägbehovet för Funäsdalen 30:5 har dess ägare ansökt om förrättning enligt 49 § anläggningslagen. Funäsdalen 30:5 utgör en avsöndring som fick sina ägor utbrutna vid laga skifte 1898-12-05. Den tilldelades ej någon andel i samfälligheter. Fastigheten som idag fungerar som fritidsfastighet saknar lokaliserad vägrätt. Upplåtelse av rätt för fastighet att bygga väg över annan fastighet kan ske om behovet av väg är av väsentlig betydelse för fastigheten. Samtidigt krävs att synnerligt men inte uppkommer för fastighet som upplåter utrymme.

Enligt 10 § anläggningslagen får gemensamhetsanläggning inte inrättas för område där stadsplan eller byggnadsplan saknas om anläggningen skulle försvåra områdets ändamålsenliga användning, föranleda olämplig bebyggelse eller motverka lämplig planläggning av området. Denna paragraf är även tillämplig vad gäller upplåtelse enligt 49 §.

På bifogad kartkopia har tre alternativa vägsträckningar redovisats.

Vägsträckning 1: Nuvarande utfart.

Vägsträckning 2: Av ägaren till Funäsdalen 30:5 yrkad alternativ vägsträckning.

Vägsträckning 3: Av markägaren yrkad vägsträckning.

Den slutliga lokaliseringen av vägrätten kommer att beslutas vid förrättningsammanträdet.

Härmed anhålles om byggnadsnämndens yttrande i ärendet. I yttrandet bör framgå nämndens synpunkter på lokaliseringen av vägrätten. Om hinder mot förrättningen inte föreligger önskas medgivande till upplåtelsen enligt 23 § anläggningslagen.

Byggnadsnämnden beslutar

att lämna medgivande enligt 23 § anläggningslagen för alt 3.

Sign

Beslutexpediering


I ärendets handläggning har med byggnadsnämnden deltagit stadsarkitekten, sekreteraren, byggnadsinspektören samt företrädare för Svegs Lantmäteridistrikt.

Sign

Beslutexpediering

1980 09. 11.

Önr. 1980 536 315

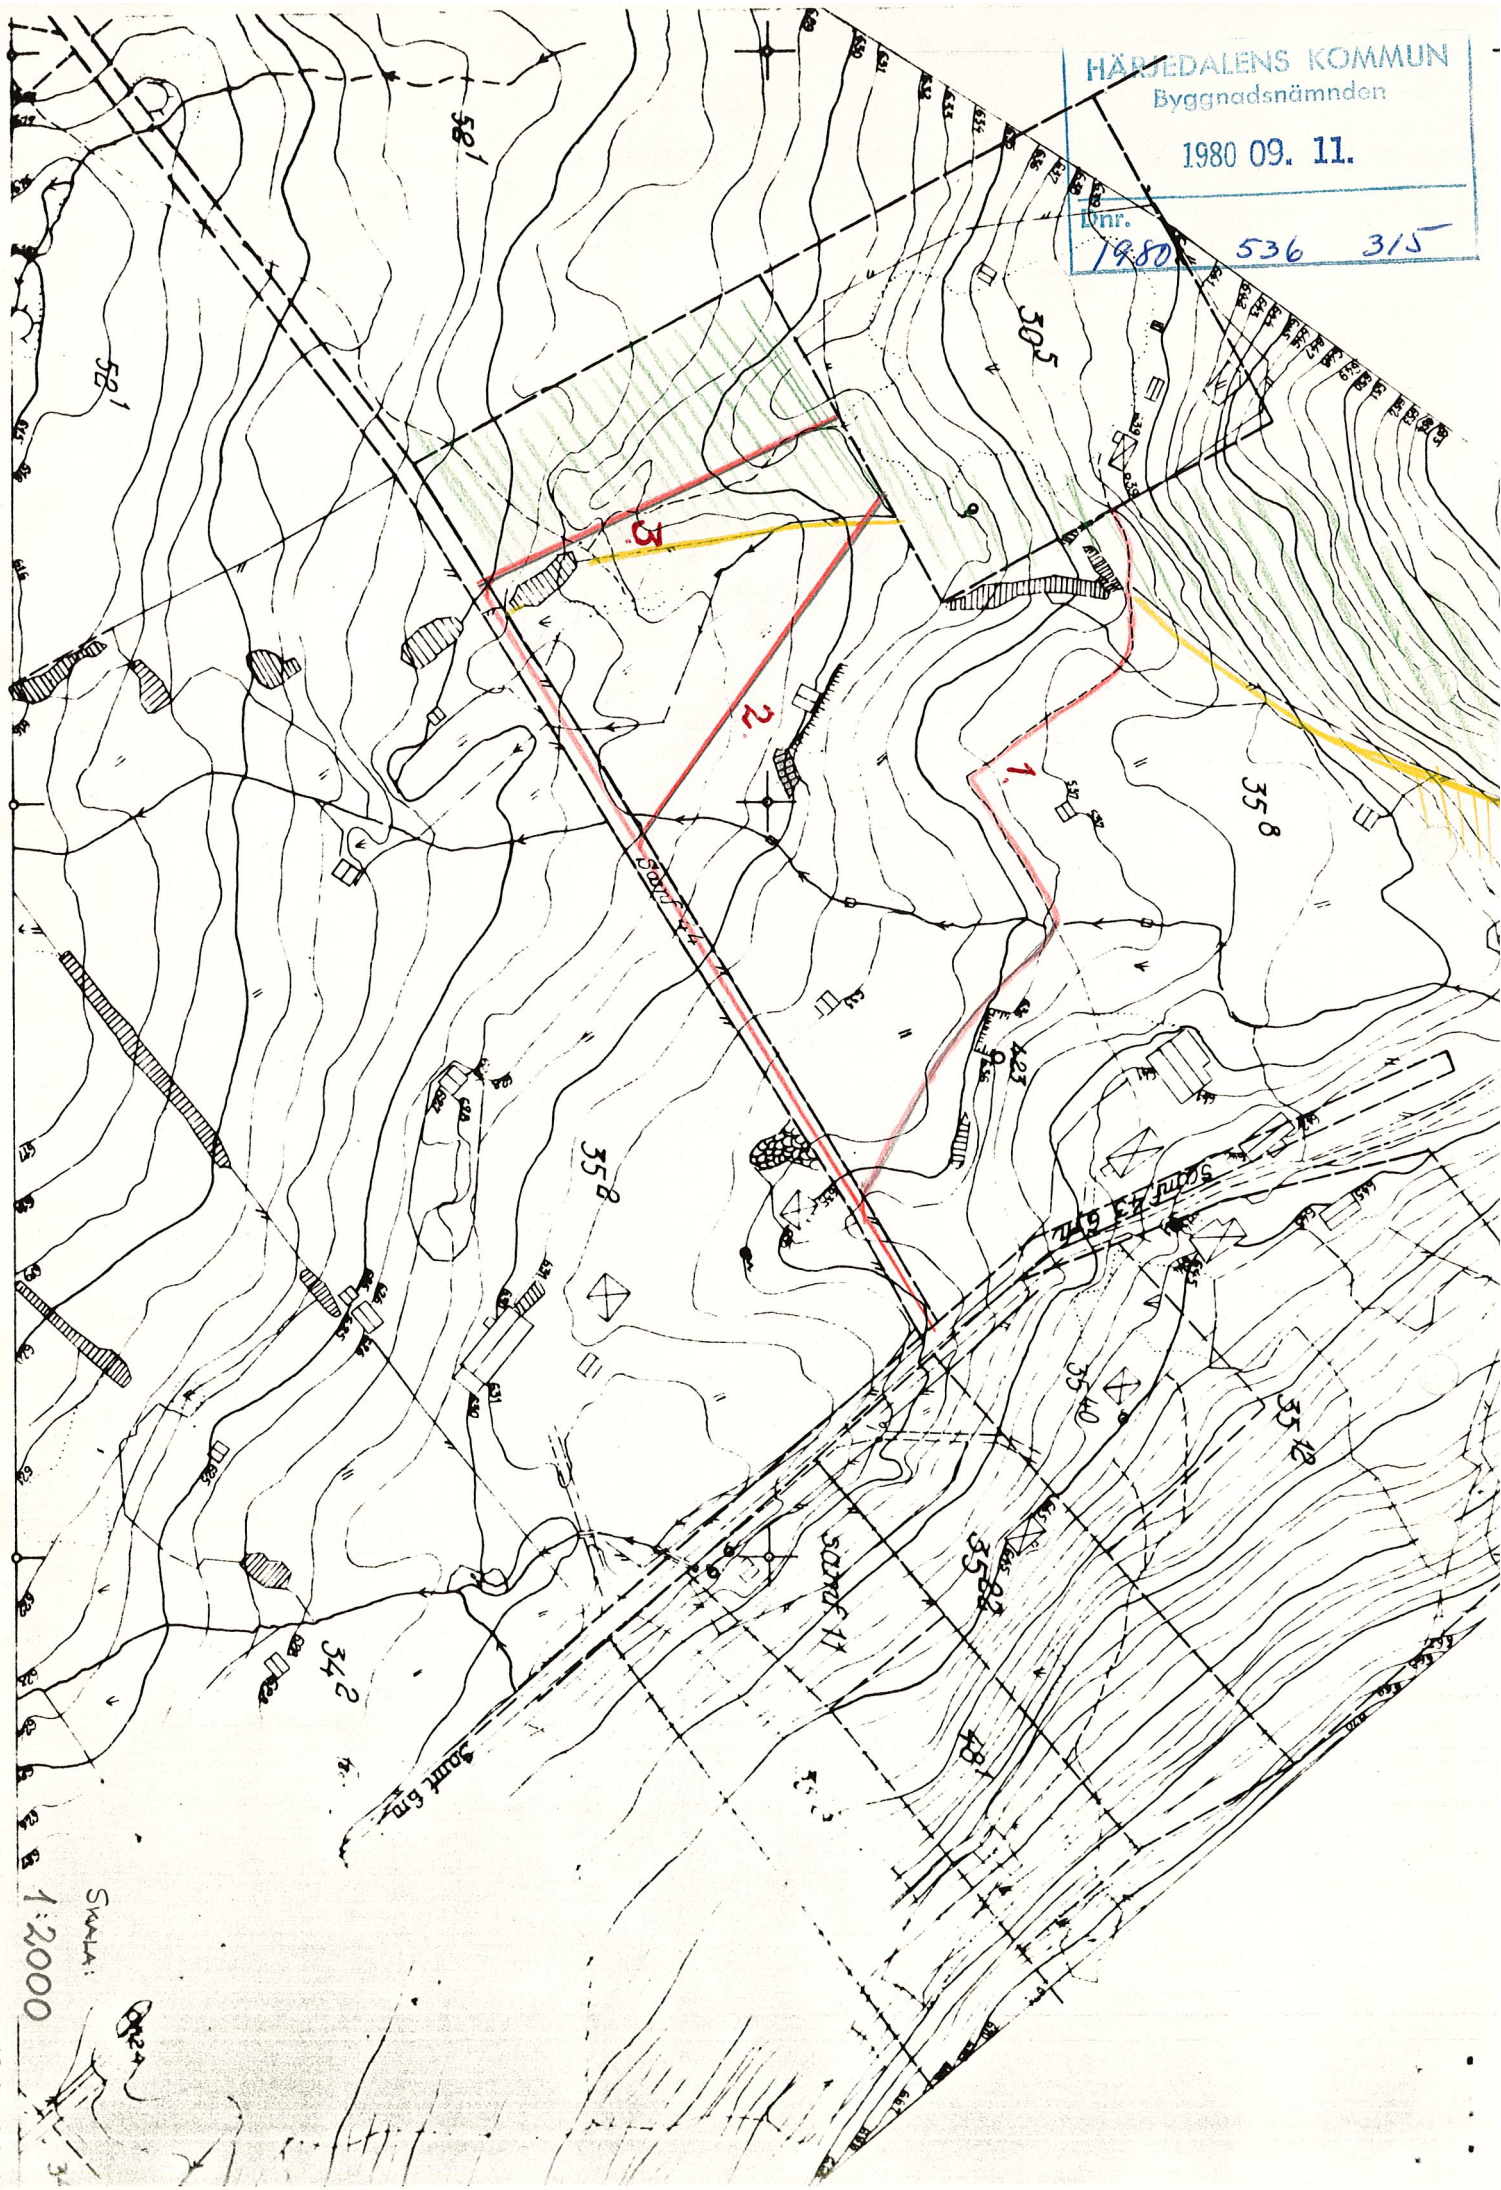

SWALA:

1:2000