

# Nybyggnadskarta över Funäsdalen 24:36

Härjedalens kommun, Jämtlands län

Areal: 1 131 kvm

Fastigheten bildad: 2014-11-18

Detaljplan laga kraft: 2013-07-22

Planbestämmelser  
Användningsgräns  
Egenskapsgräns  
Mark får ej bebyggas

Se detaljplan och planbeskrivning vad gäller  
övriga planbestämmelser

- Kartbeteckningar
- Fastighetsgräns
- Körbanekant
- Dike/Bäck
- Vattenledningen
- Spillvattenledning
- Servisventil
- Avstängningsventil
- Tillsynsbrunn
- Rensbrunn
- Nivåkurvor
- Fastighetsbeteckning
- Koordinatkryss
- Gränspunkter
- Markhöjder

Underjordiska el och teleledningar redovisas ej

2019-06-13


Emil Björklund

Miljö- och Byggförvaltningen:



**HÄRJEDALENS KOMMUN**  
HERJEDAELIEN TJEILTE

Plansystem: Sweref 99 1415  
Höjdsystem: RH 2000  
Ekvidistans: 0,5 m

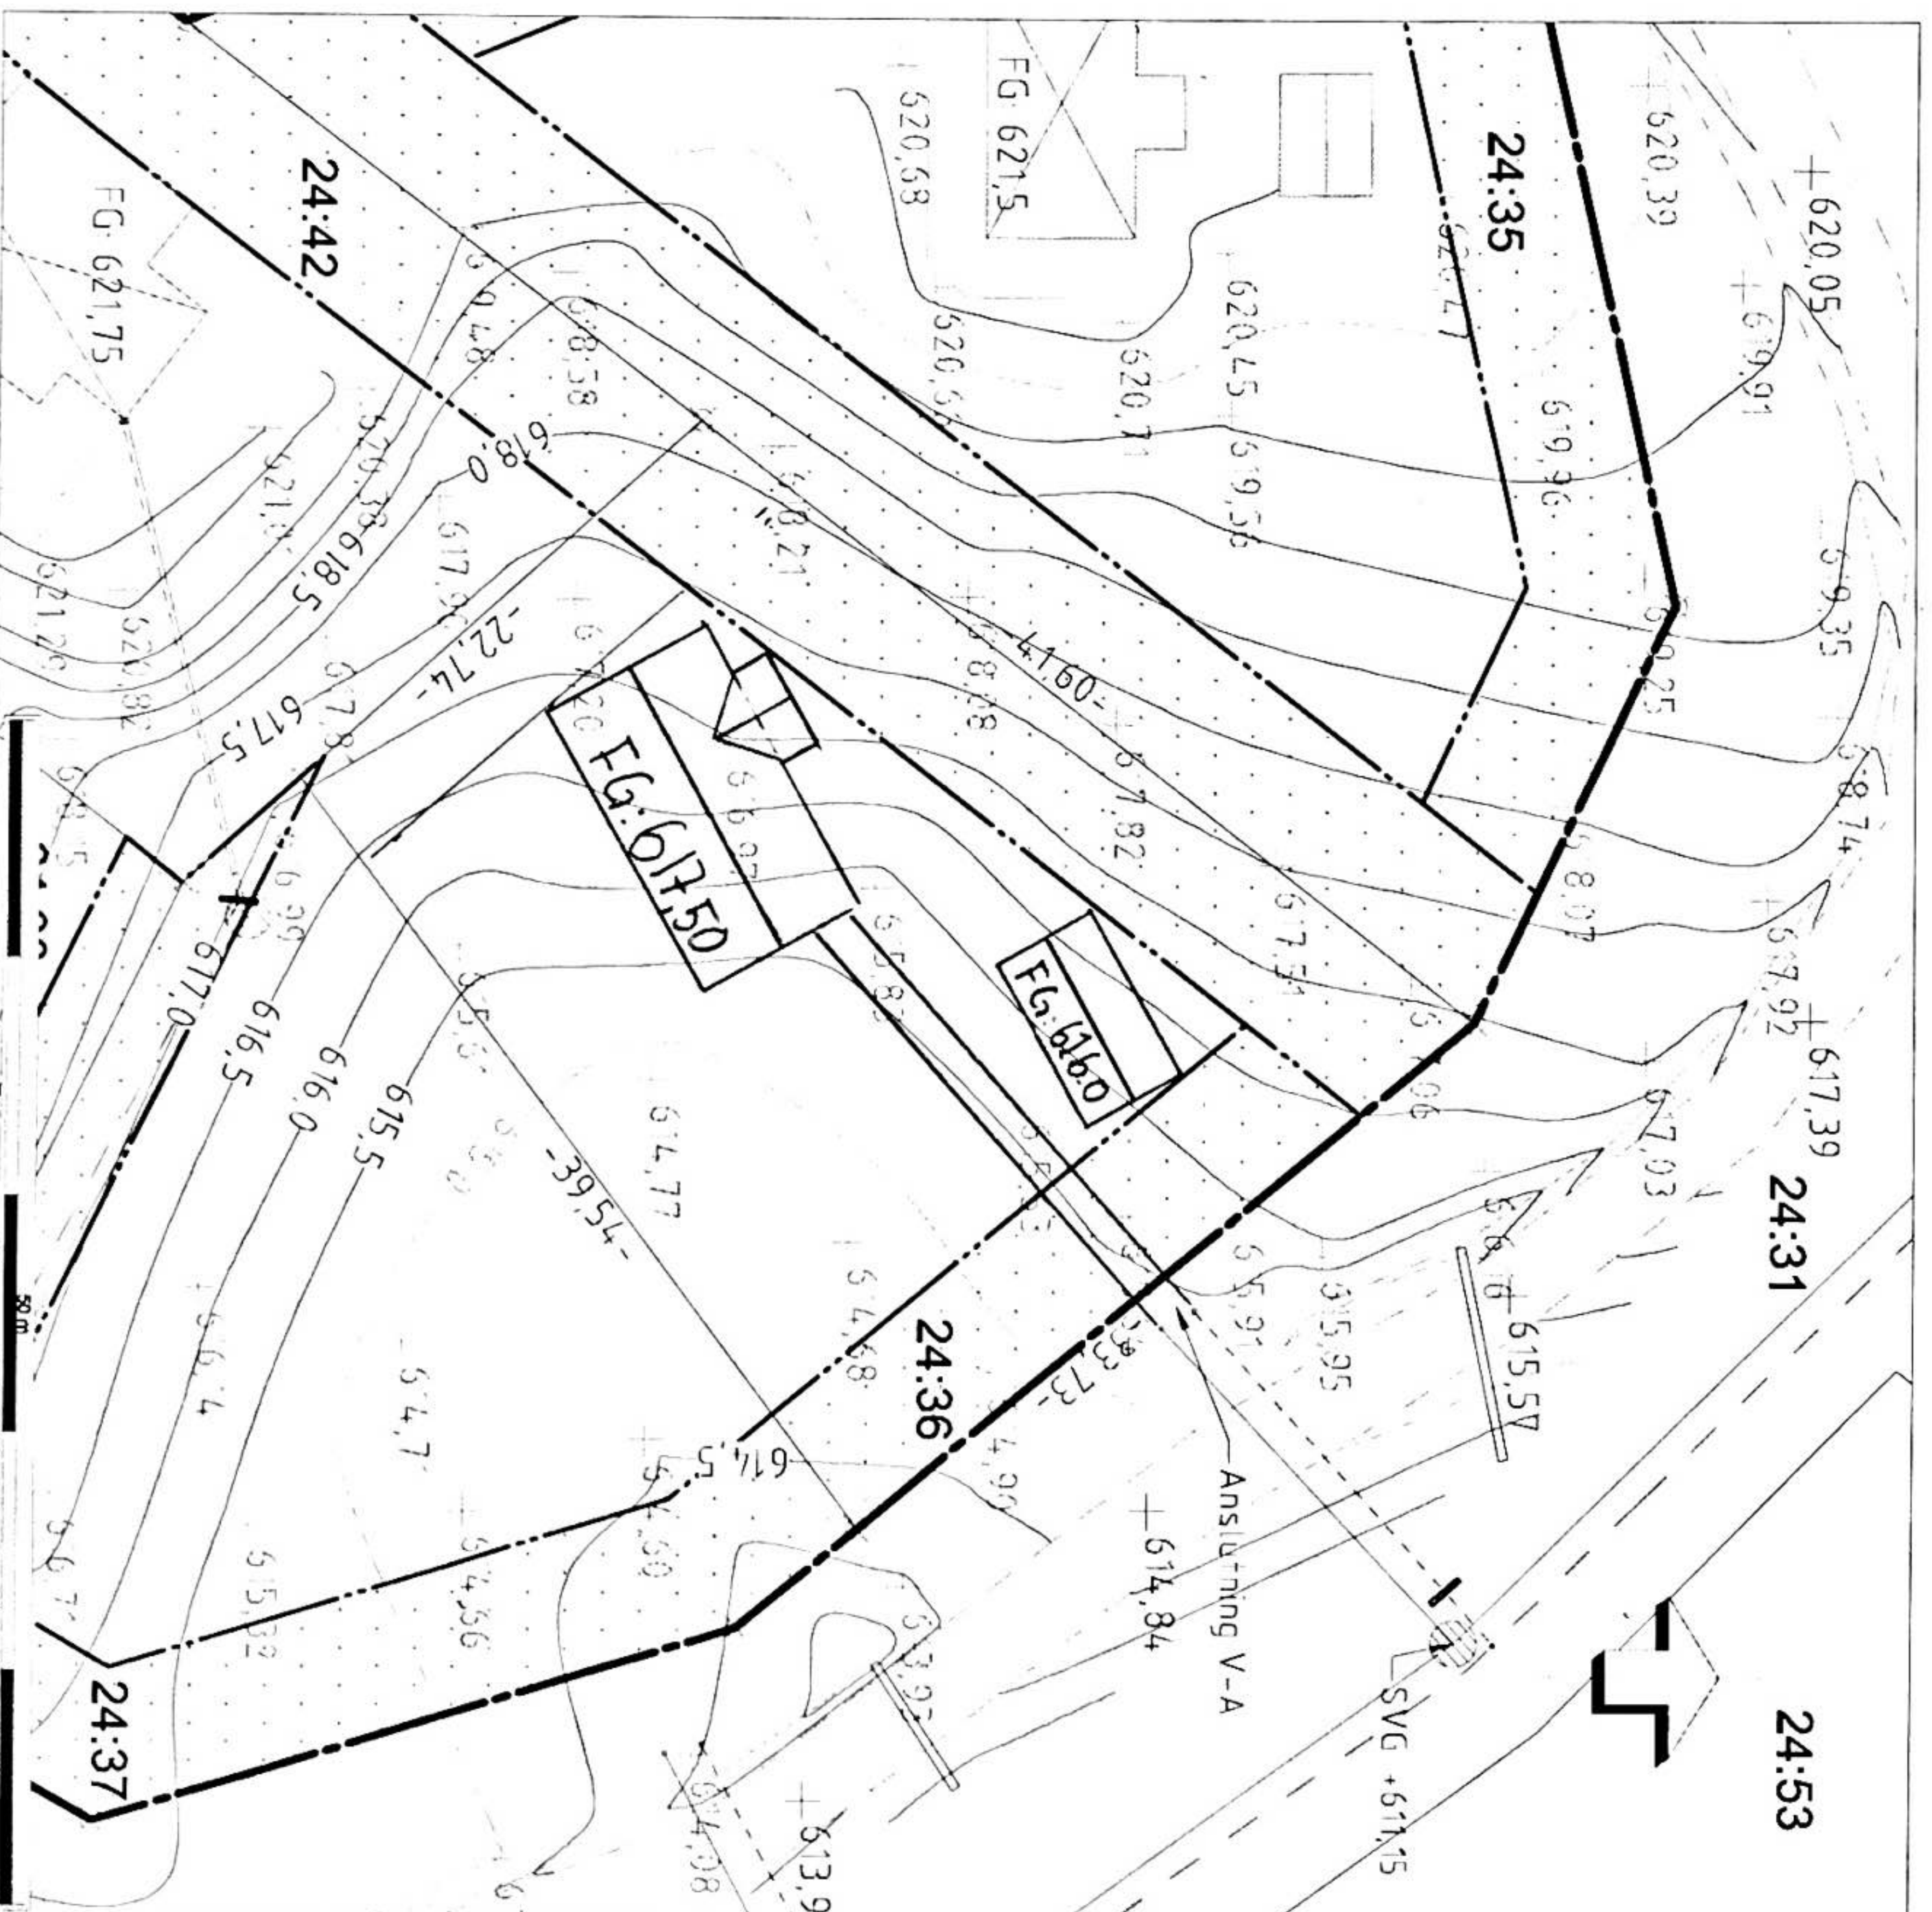

Skala 1:500 (A4)