LANTMÄTERIET

A4S

Teknisk beskrivning

Koordinatlista

Pkt	Norr	Öst	Markering
746	6 956 965,91	54 406,18	Rör i mark
747	6 956 922,46	54 432,36	Rör i mark, ny
748	6 956 909,22	54 440,37	Rör i mark
749	6 956 878,26	54 410,51	Rör i mark
750	6 956 906,96	54 402,92	Rör i mark, ny
751	6 956 954,33	54 390,44	Rör i mark

Koordinatkvalitet: Inre 0,04m yttre 0,04m
Koordinatsystem: SWEREF99_14_15
Framställd genom: Nymätning och kopiering från registerkarta
Mätmetod: Mätmetod NRTK

Teckenförklaring

- Gränspunkt
- Ledningsrätt
- Gemensamhetsanläggning
- Fastighetsgräns, gällande
- Fastighetsgräns, blivande
- 1:2 3, 1:2 Fastighetsbeteckning, gällande
- 1:2 3 Fastighetsbeteckning, blivande
- ① Figurnummer
- T Trakt
- Figur

Beskrivning, se aktbilaga BE1.

Nya gränser: 747-750.

Rättigheter och samfälligheter kan vara ofullständigt redovisade.

Kartan innehåller detaljer med olika kvalitet.

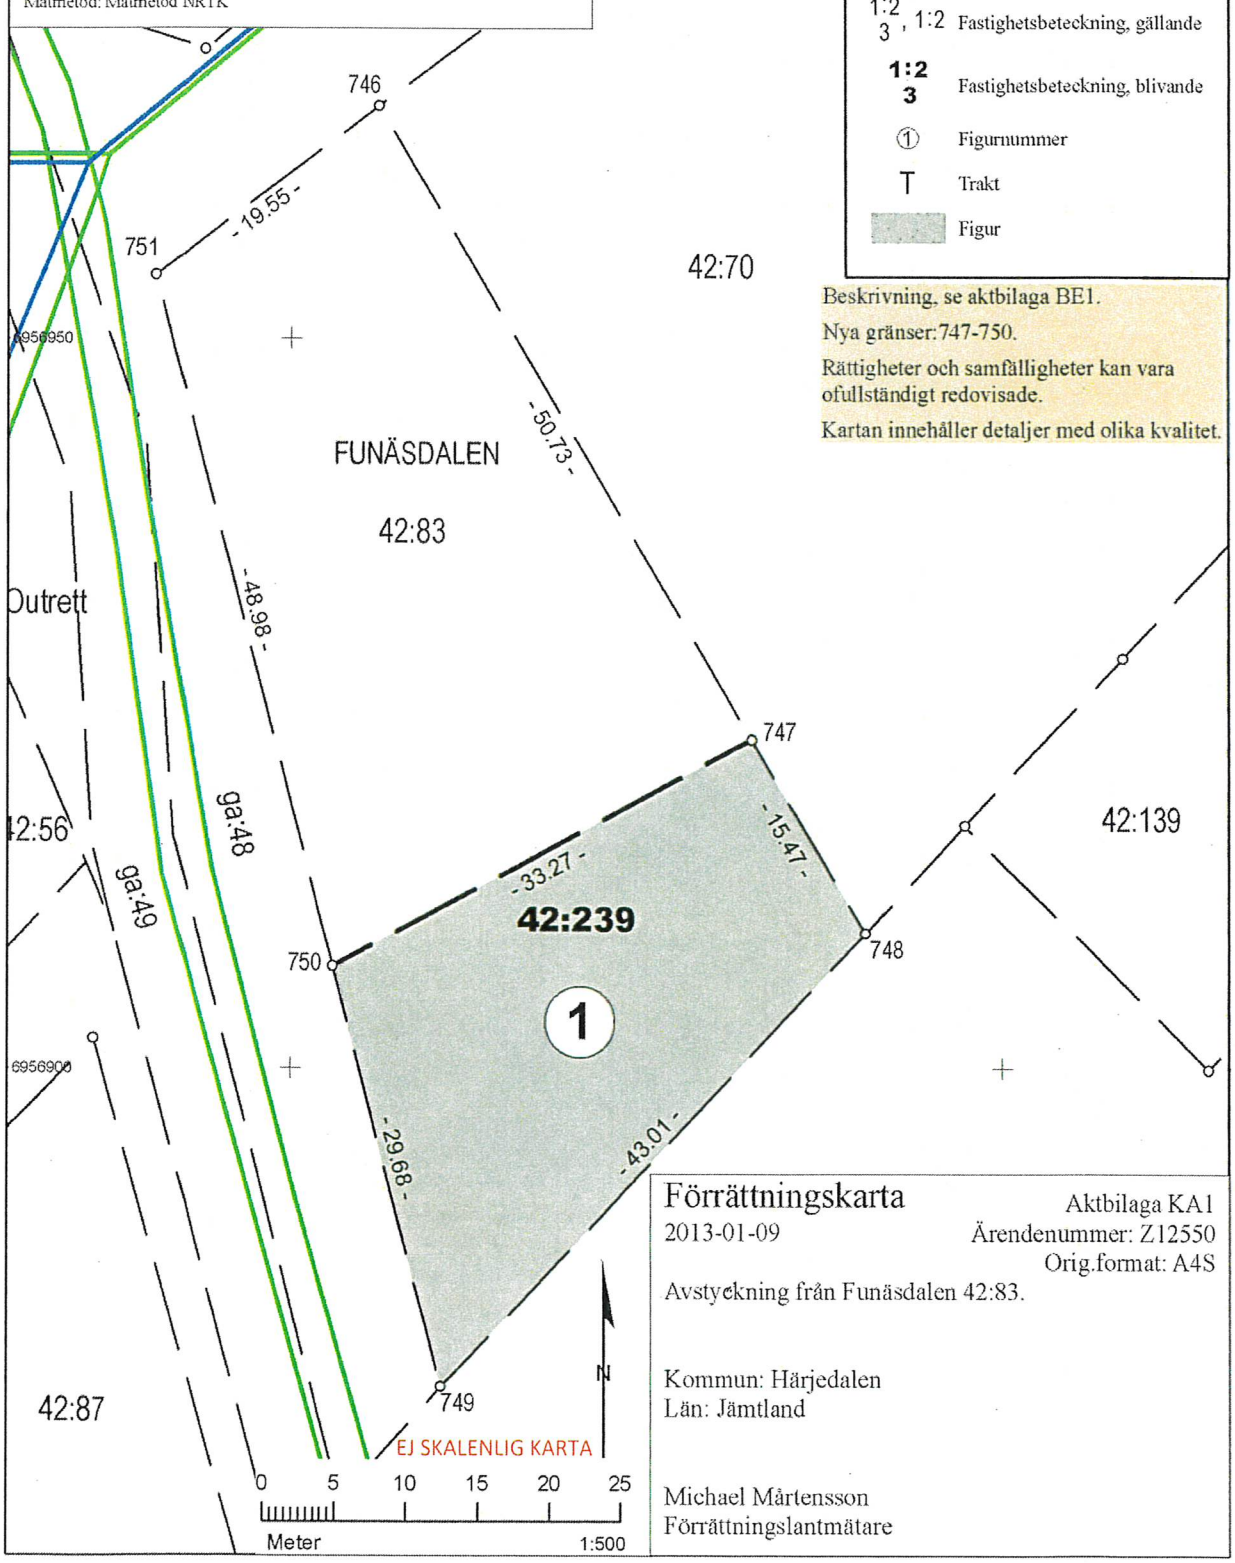

Förrättningskarta

2013-01-09

Aktbilaga KA1
Ärendenummer: Z12550
Orig.format: A4S

Avstyckning från Funäsdalen 42:83.

Kommun: Härjedalen
Län: Jämtland

Michael Mårtensson
Förrättningslantmätare

Akt 2361-12/129