

§ 1823

Dnr 1976.520

3011

Funäsdalen 77:5 - Br Öhmans Bygg AB, Fack 827 00 Ljusdal.

Ansökan om byggnadslov för VA-installation.

Byggnadsnämnden beslutar

att bevilja sökt byggnadslov,

att godkänna Lars-Åke Nyberg som ansvarig arbetsledare.

Sign

TJH

Beslutexpediering

Avg 2040,-
EC

VA-installation

Denna beskrivning utgör underlag för byggnadsnämndens tekniska granskning vid ansökan om byggnadslov.

TEKNISK ÖVERSIKTSBESKRIVNING

Datum

Beskrivningen avser installation			
☒ i nybyggnad	☐ i tillbyggnad	☐ vid ombyggnad	
Hustyp (enfamiljshus, kedjehus, radhus, lamellhus etc)		Antal hus	Antal lägenheter
Radhus		12	1
Kommun	Länsbokstav	Fastighetsbeteckning	
Härjedalens	Z	Funäsdalen 77:5	
Fastighetsadress (gatuadress eller motsvarande)			
Funäsdalen			
Sökandens namn, adress och telefon			
Br. Öhmans Bygg AB, Fack, 827 00 LJUSDAL			

Vatteninstallation

Sannolikt flöde i förbindelsepunkt, l/s		Höjdläge för högsta vattenuttag, m	
0,8		+561	
Lägst tryck i förbindelsepunkt, m H ₂ O		Högsta tryck i förbindelsepunkt, m H ₂ O	
60		70	
Tryckreduktion	Tryckstegring	Antal nya tappställen	Antal nya brandposter
☐ Ja ☒ Nej	☐ Ja ☐ Nej	8	
Anslutning till			
☒ allmän anläggning ☐ enskild gemensamhetsanläggning ☐ egen anläggning			

Avloppsinstallation

Spillvatten		
Sannolikt flöde i förbindelsepunkt, l/s	Höjdläge för lägsta avloppsenhet, m	Antal nya avloppsenheter
1,5	+598	7
Anslutning till		
☒ allmän anläggning ☐ enskild gemensamhetsanläggning ☐ egen anläggning		
Regnvatten (dagvatten)		
Sannolikt flöde i förbindelsepunkt, l/s		
Anslutning till		
☐ allmän anläggning ☒ mark		
Dränvatten		
Lägst utloppshöjd på dränledning, m		
Anslutning till		
☐ regnvattenledning ☒ Annan anslutning		

Övriga upplysningar

Utformning av installationen typgodkänd		Dimensionering av installationen enligt	
☐ Ja ☒ Nej	☒ schablonmetod ☐ beräkningsmetod		
HÄRJEDALENS KOMMUN Byggnadsnämnden 76 09 30. Dnr. 1976.520 3011			

Allmänna upplysningar


Ej obligatoriska uppgifter

Entreprenör för VA-installationen	
EL & VVS CENTER i Ljusdal AB, LJUSDAL	
Ansvarig arbetsledare	
Lars-Åke Nyberg	
Konstruktör	
Värmevent Ing. Byrå	

Ar 1976 den 7/11 blev denna handling godkänd enligt byggnadsnämndens beslut s nr 1823 betygas

Sökandens underskrift

Bröderna Öhmans Byggnads AB

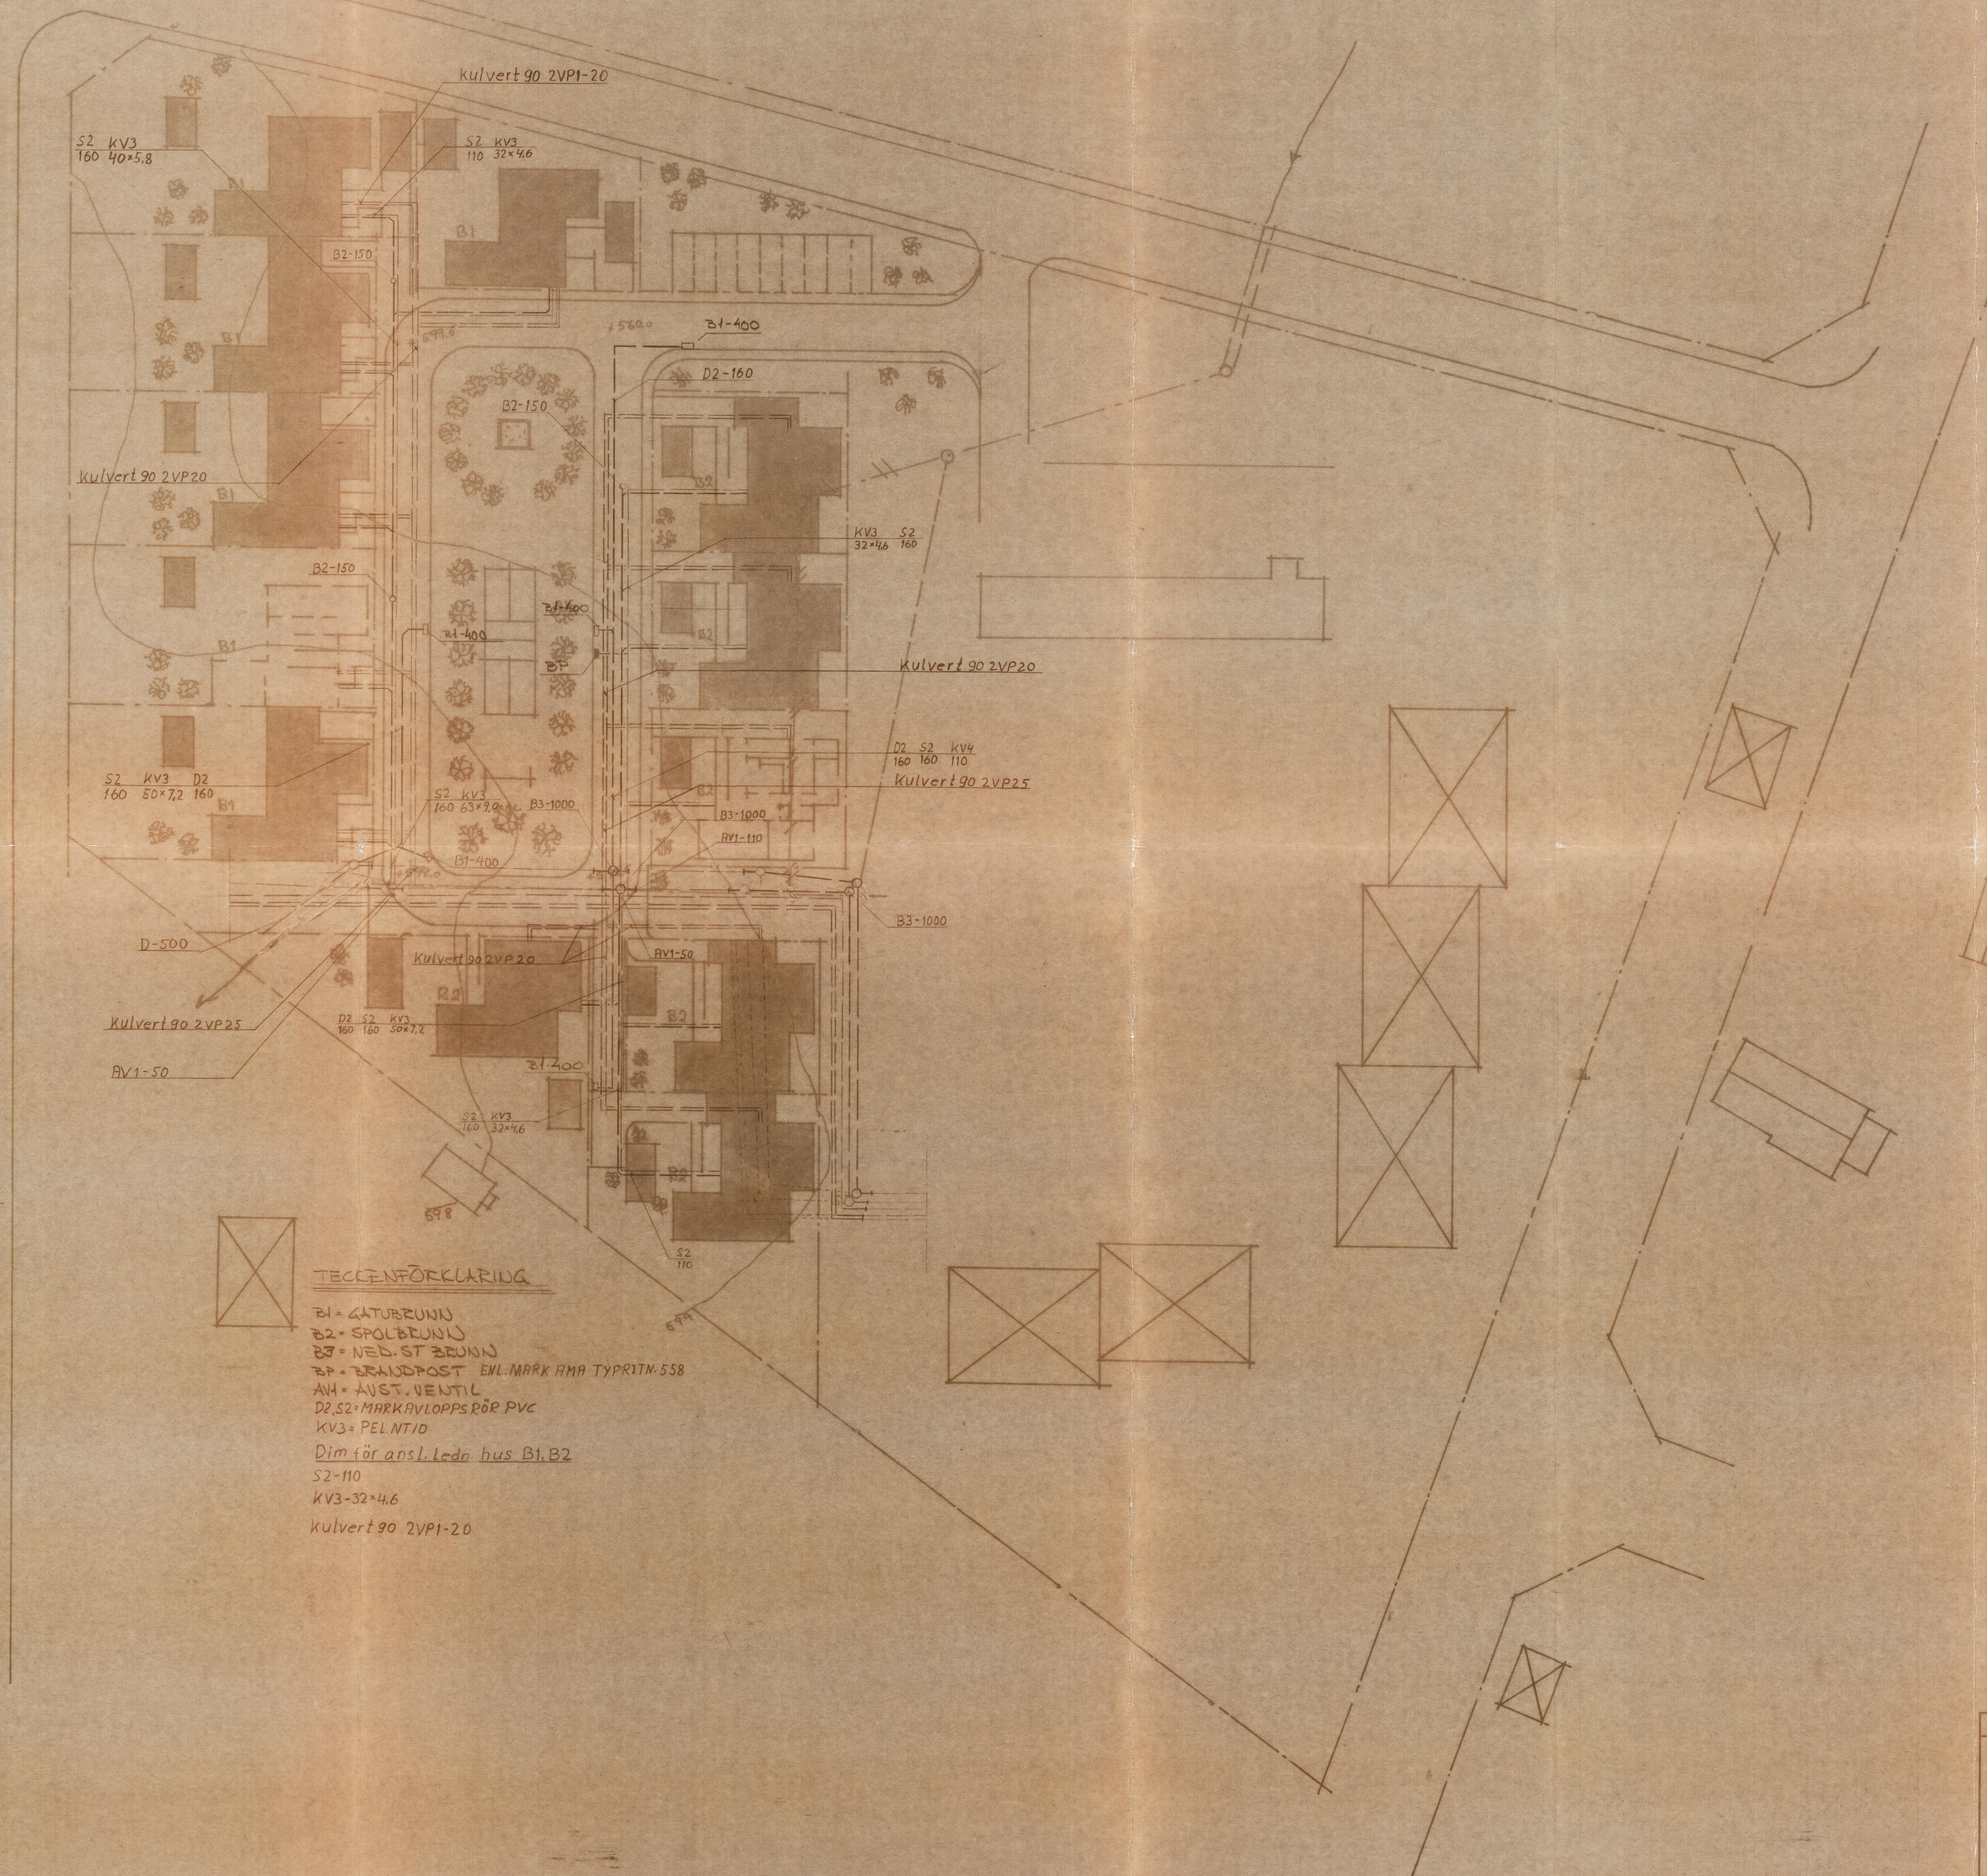

TECKENFÖRKLARING

B1 = GÅTUBRUNN
 B2 = SPÖLBRUNN
 B3 = NED. ST. BRUNN
 BP = BRÄNNPOST EML. MARK RMA TYPRITN. 558
 AV = AVST. VENTIL
 D2, S2 = MARKAVLOPPSRÖR PVC
 KV3 = PEL NT/D
 Dim för ansl. Leda hus B1, B2
 S2-110
 KV3-32x4,6
 Kulvert 90 2VP1-20



HÄRJEDALENS KOMMUN
 Byggnadsnämnden
 76 09 30.
 Dnr. 1976.520 30/11

EVC		
GRANSKAD	REKORD	KONSTRUKTÖR
DATUM	SKALA	BYGNUMMER

Förslag
 Kr 19.76 den 4/11 blev denna handling
 godkänd enligt byggnadsnämndens beslut
 Dnr. 1976.520 30/11

Rev.	Ant.	Revideringen avser	Sign.	Datum
Stiftelsen Kärjegårdar Funaröden 77:5 Situationsplan Skala 1:400				
Ritad	Konstr.	Granskad	Ljudal	1976-03-30
10				
Bröderna Öhmans Byggnads AB Postbox 59 · 827 00 LJUSDAL · Tel. 0851/133 40				

Just. 76-05-04 10
 Just. 76-08-01 10

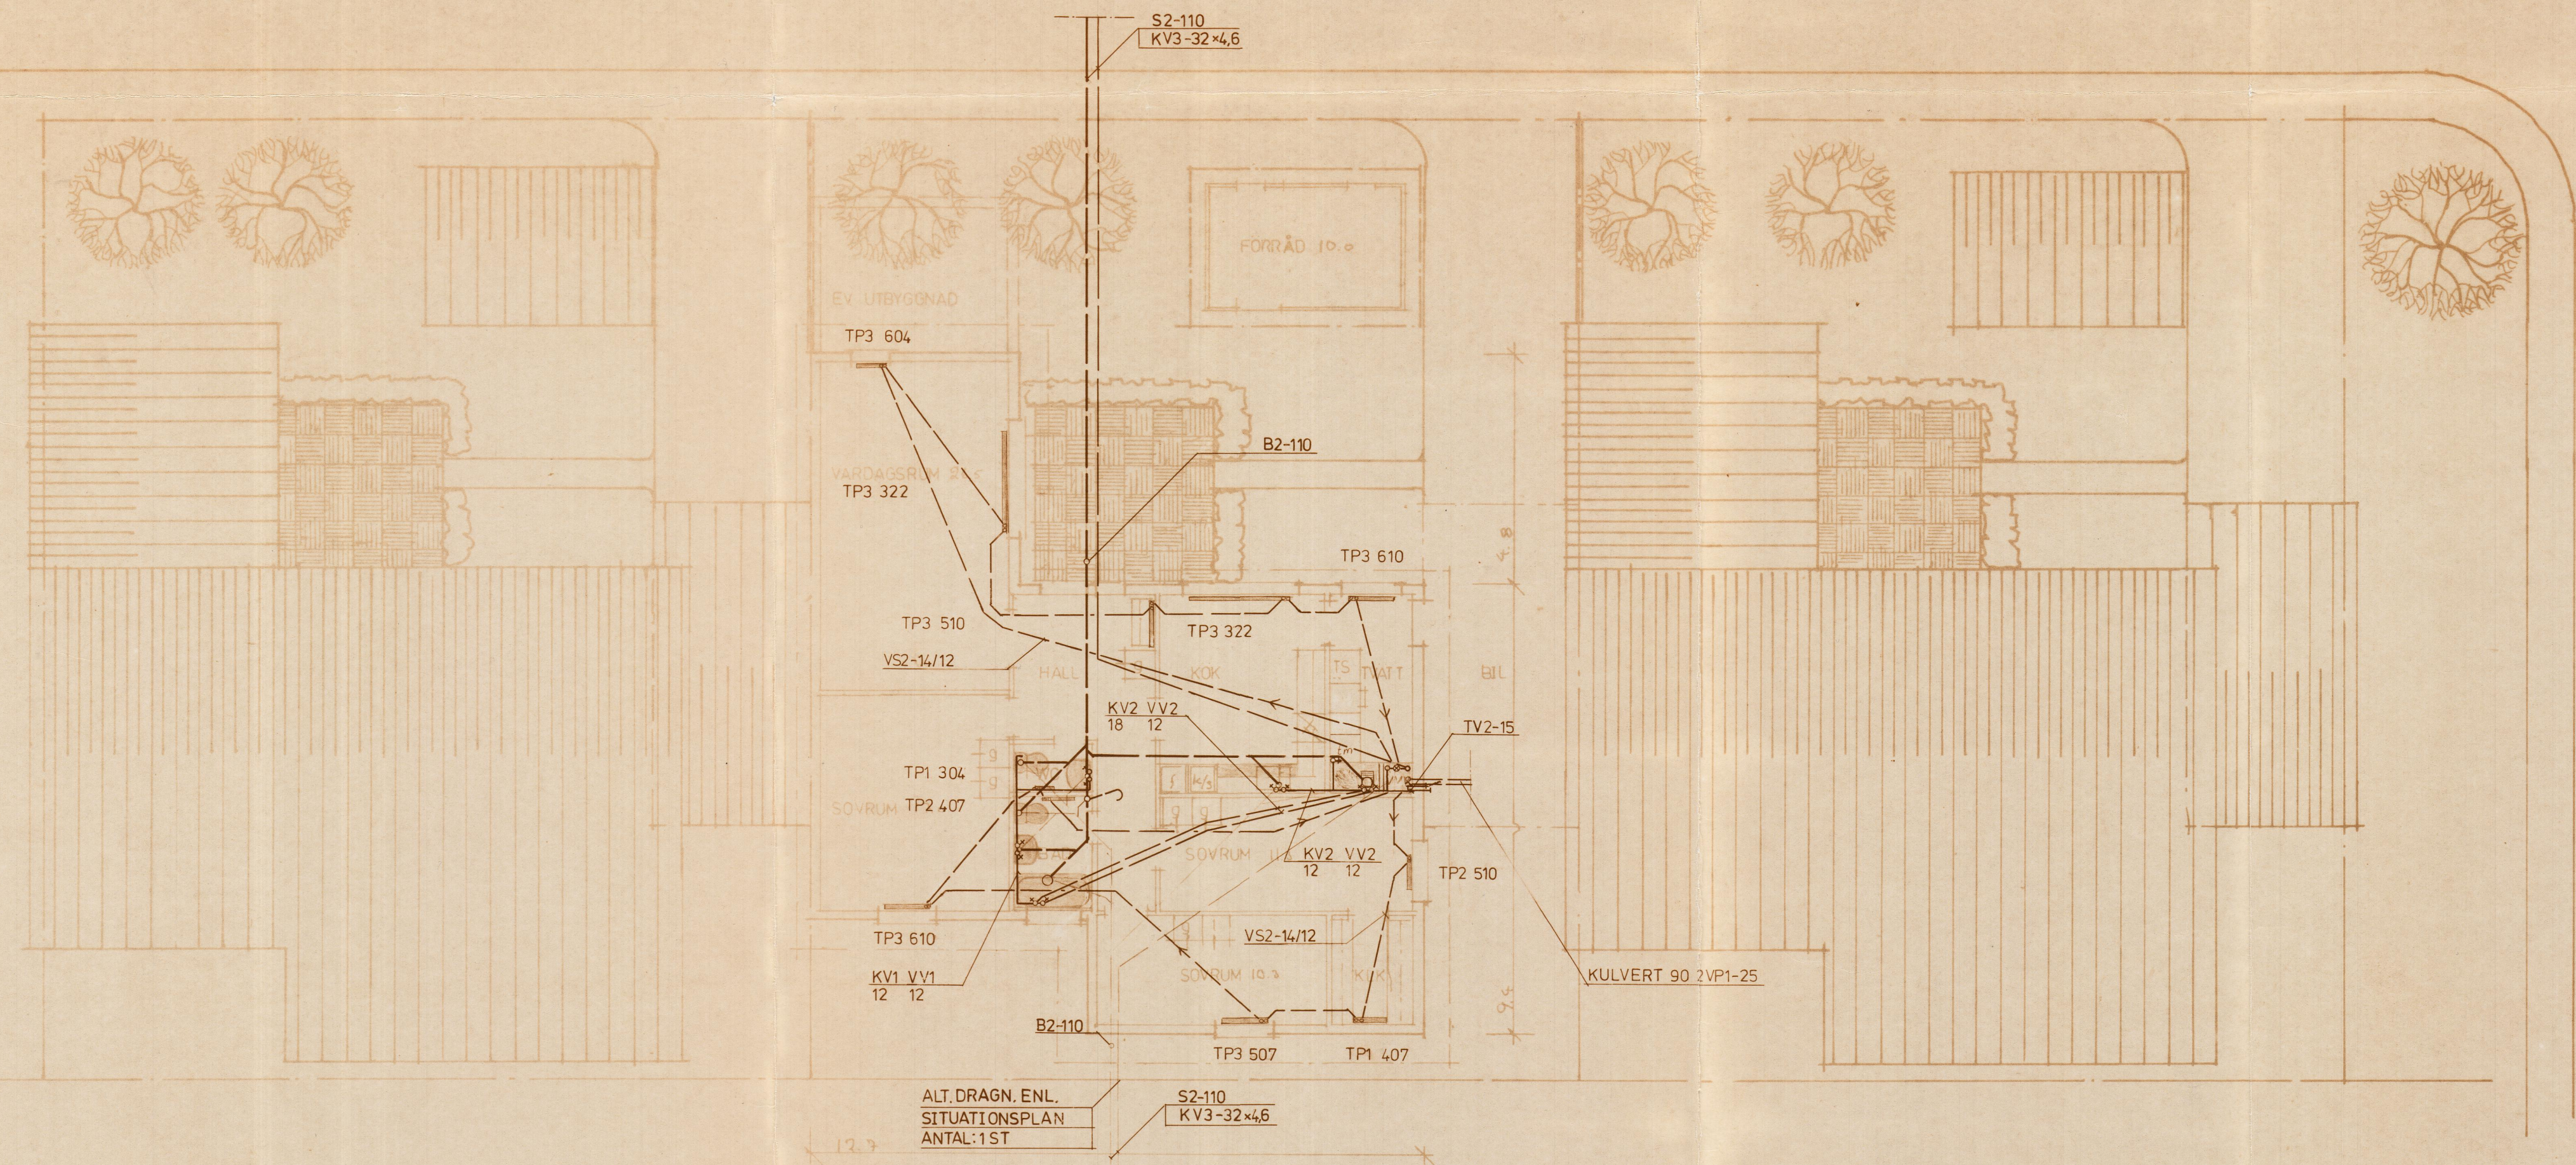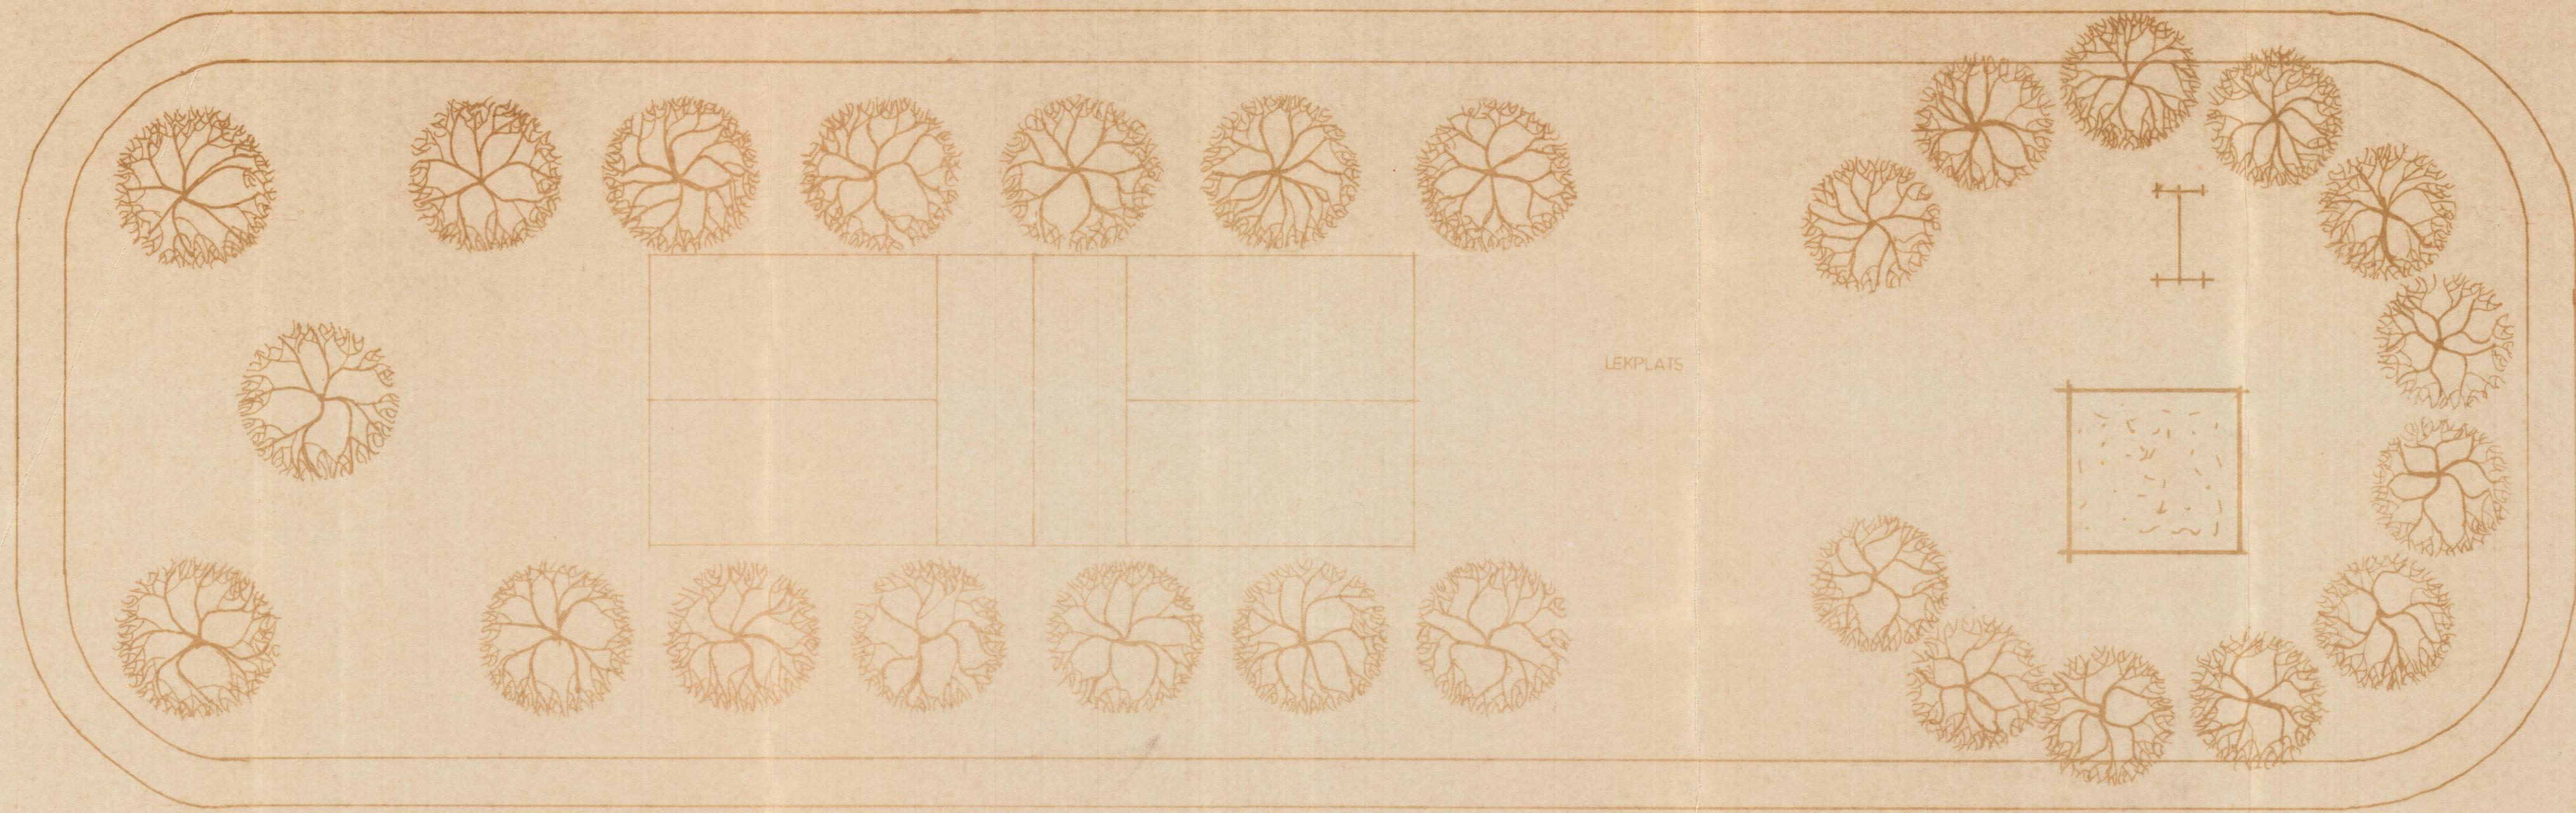

DIMENSIONER PÅ KOPPLINGSLEDNINGAR

KÖK	KV	W
DISKBÄNK	10	10
AVSÄTTN. DISKMASKIN	-	8
TVÄTTRUM		
TAPPVENTIL	10	-
TVÄTTBÄNK	10	10
BADRUM		
WC	8	-
TS	8	8
BADKAR	12	12

År 1976 den 4/11 blev denna handling godkänd enligt byggnadsnämndens beslut § nr. 18213 betygas

Förslag B2

Rev.	Ant.	Revideringen avser	Sign.	Datum
Stiftelsen Häljögårdar Funäsdalen 77:5 Planer				
Ritad av LO	Konstr.	Granskad	Ljusdal	1976-03-30
Bröderna Öhmans Byggnads AB Postbox 59 827 00 LJUSDAL Tel. 0651/133 40				