§ 241 D Dnr 1978.92 3011

Malmagen 2:64 - Collins Rör AB, Box 34, 820 67 Enånger.

Ansökan om byggnadslov för vatteninstallation.

VVS-inspektör Peter Ahlström är delegerad att fatta beslut i ärendet.

Byggnadsnämnden beslutar

att bevilja sökt byggnadslov.

---

klart för bes.

§ 192 D Dnr 1978.92 3011

Malmagen 2:64 - Margot Collin, Fack 34, 820 67 Enånger.

Ansökan om byggnadslov för byte av hustyp.

Fastigheten är belägen inom och i överensstämmelse med byggnadsplan för vilken länsstyrelsen har undanröjt nybyggnadsförbud enligt 110 § byggnadslagen.

1979-01-25 lämnades byggnadslov för fritidshus och uthus å fastigheten.

Nya ritningar har inkommit 1980-05-14.

Byggnadsnämndens ordförande Erik Eriksson är delegerad att fatta beslut i ärendet.

Byggnadsnämnden beslutar

att medge utbyte av hustyp,

att isolering skall utföras enligt gällande normer,

att tidigare beslut i ärendet i övrigt skall gälla.

I ärendets handläggning har med byggnadsnämndens ordförande deltagit stadsarkitekten, sekreteraren, byggnadsinspektören samt företrädare för Svegs Lantmäteridistrikt.

E Eriksson Rog 170,-

Sign

Beslutexpediering

AB HÄRJEDALENS TR, SVEG 79 21558

§ 24 D Dnr 1978.92 3011

Malmagen 2:64 - Margot Collin, Fack 34, 820 67 Enånger.

Ansökan om byggnadslov för nybyggnad av fritids- och uthus.

Fastigheten är belägen inom och i överensstämmelse med byggnadsplan för vilken länsstyrelsen har undanröjt nybyggnadsförbud enligt 110 § byggnadslagen.

Byggnadsnämndens ordförande Erik Eriksson är delegerad att fatta beslut i ärendet.

Byggnadsnämnden beslutar

att bevilja sökt byggnadslov,

att innan byggnadsarbetena påbörjas skall kommunens byggnadsinspektör godkänna byggnadens utsättning,

att godkänna Gunnar Lindkvist som ansvarig arbetsledare,

att anläggning för infiltration av BDT-vatten skall utföras enligt hälsovårdsnämndens anvisningar och godkännande,

att hälsovårdsnämndens tillstånd erfordras för anordnande av förmultningstoalett,

att ansökan om byggnadslov avseende vatteninstallation skall inlämnas till byggnadsnämnden innan några arbeten påbörjas, varvid noteras att även VA-ritningar skall biläggas,

att då byggnadsföretaget anmäls som färdigställt för byggnadsnämndens slutavsyning skall intyg från skorstensfejarmästaren om rök- och imkanalers täthet och utförande överlämnas till byggnadsinspektören. Det är därför angeläget att skorstensfejarmästarens anvisningar inhämtas före arbetets påbörjande.

I ärendets handläggning har med byggnadsnämndens ordförande deltagit stadsarkitekten, sekreteraren, byggnadsinspektören samt företrädare för Svegs Lantmäteridistrikt.

E Eriksson

Sign

Beslutexpediering

AB HÄRJEDALENS TR, SVEG 78 21060

Byggnadslov

Till ansökan fogas ritningar och andra handlingar enligt Svensk byggnorm och byggnadsnämndens anvisningar

ANSÖKAN

Datum 78 02 13

HÄRJEDALENS KOMMUN
Byggnadsnämnden
78 02 16
Dnr. 1978.92 3011

Byggnadsnämnden

Härjedalens Kommun

Medborgarhuset

829 00 SVEG

Byggnadsplats och sökande

Fastighetens officiella beteckning: Av Malmagen 2:1 Tomt nr 2:64
Församling: Tännäs

Fastighetens adress: Malmagen

Sökandens namn: Margot Collin
Telefon: arbetet

Postadress (utdelningsadress, postnummer och ortnamn): Fack 34 820 67 ENÅNGER
Telefon: bostaden: 0650/50090

Fastighetsägarens namn (om annan än sökanden)

Husbyggnad

[ ] En-/Två-familjshus [ ] Fler-familjshus [ ] Affärshus [ ] Industri-byggnad [x] Fritids-hus [x] Uthus [ ] Garage

Annan husbyggnad

Produktionskostnaden beräknas: [x] överstiga 10 000 kronor [ ] understiga 10 000 kronor

Omfattning: [x] Helt ny byggnad [ ] Till-/På-byggnad [ ] Ombyggnad/Modernisering [ ] Annan ändring

Statligt bostadslån: [ ] söks samtidigt [x] söks ej [ ] har sökts/beviljats [ ] kommer att sökas

Undergrundens beskaffenhet: [ ] Berg [ ] Grus [ ] Sand [ ] Lera [x] Morän [ ] Okänd

Fasadbeklädnad	Stommaterial	Yttertaksbeläggning	Taklutning, grader
Timmer	Timmer	Plåt	15

Värmeinstallation: [ ] Olja [x] El [ ] Gas [ ] Fjärrvärme

Vatteninstallation: Anslutning till: [ ] allmän anläggning [x] enskild gemensamhetsanläggning [ ] egen anläggning

Avloppsinstallation, Spillvatten: Anslutning till: [ ] allmän anläggning [ ] enskild gemensamhetsanläggning [x] egen anläggning

BTD-vatten

Regnvatten (Dagvatten): Anslutning till: [ ] allmän anläggning [x] mark

Sannolikt flöde i förbindelsepunkt, l/s			
Vatten	Spillvatten	Regnvatten	Antal nya avloppsenheter

Annat byggnadsföretag

[ ] Plank, mur o d [ ] Schaktning, fyllning [ ] VA-installation [ ] Fast cistern o d

Produktionskostnaden beräknas: [ ] överstiga 10 000 kronor [ ] understiga 10 000 kronor

[ ] Omfärgning av fasad [ ] Skylt, ljusanordning [ ] Upplag [ ] Rivning av hus

Personhänvisningar

Namn, adress och telefon

Arkitektonisk utformning (planlösningar, fasader)

Byggnadskonstruktion

VVS-installationer

Sökandens underskrift

Margot Collin

79 25/1

24D

Byggnadslov

Till ansökan fogas ritningar och andra handlingar enligt Svensk byggnorm och byggnadsnämndens anvisningar

ANSÖKAN
Datum 13/5 1980

HÄRJEDALENS KOMMUN
Byggnadsnämnden
1980 05. 14.
Dnr. 1978. 92 3011

Byggnadsnämnden Härjedalens kommun

Ändring av byggnadslov

Byggnadsplats och sökande

Fastighetens officiella beteckning	Församling
Malmagen tomt nr 2:64	Tännäs
Fastighetens adress Malmagen	
Sökandens namn Margot Collin	**Telefon: arbetet**
Postadress (utdelningsadress, postnummer och ortnamn) Fack 34, 820 67 Enånger	**Telefon: bostaden** 0650/50090
Fastighetsägarens namn (om annan än sökanden)	

Husbyggnad

☐ En-/Två-bostadshus ☐ Fler-bostadshus ☐ Affärshus ☐ Industri-byggnad ☒ Fritids-hus ☐ Uthus ☐ Garage

Annan husbyggnad

Produktionskostnaden beräknas
☒ överstiga 10 000 kronor ☐ understiga 10 000 kronor

Omfattning
☒ Helt ny byggnad ☐ Till-/På-byggnad ☐ Ombyggnad/ Modernisering ☐ Annan ändring

Statligt bostadslån
☐ söks samtidigt ☒ söks ej ☐ har sökts/ beviljats ☐ kommer att sökas

Undergrundens beskaffenhet
☐ Berg ☐ Grus ☐ Sand ☐ Lera ☒ Morän ☐ Okänd

Fasadbeklädnad	Stommaterial	Yttertaksbeläggning	Taklutning, grader
Timmer	Timmer	Shingel	15°

Värmeinstallation
☐ Olja ☒ El ☐ Gas ☐ Fjärrvärme

Vatteninstallation: Anslutning till
☐ allmän anläggning ☒ enskild gemensamhetsanläggning ☐ egen anläggning

Avloppsinstallation, Spillvatten: Anslutning till
☐ allmän anläggning ☐ enskild gemensamhetsanläggning ☒ egen anläggning

Regnvatten (Dagvatten): Anslutning till
☐ allmän anläggning ☒ mark

Sannolikt flöde i förbindelsepunkt, l/s			
Vatten	Spillvatten	Regnvatten	Antal nya avloppsenheter

Annat byggnadsföretag

☐ Plank, mur o d ☐ Schaktning, fyllning ☐ VA-instal-lation ☐ Fast cistern o d

Produktionskostnaden beräknas
☐ överstiga 10 000 kronor ☐ understiga 10 000 kronor

☐ Omfärgning av fasad ☐ Skylt, ljus-anordning ☐ Upplag ☐ Rivning av hus

Personhänvisningar

Namn, adress och telefon

Arkitektonisk utformning (planlösningar, fasader)
Delsbohus AB

Byggnadskonstruktion
"

VVS-installationer

Ir 1980 den 28/5 blev denna handling godkänd enligt byggnadsnämndens beslut § nr 192 D daterad.

Sökandens underskrift

Margot Collin / genom Lena Ahlgren
Delsbohus AB

Ansvarig arbetsledare

Utser den byggande skilda arbetsledare för olika delar av arbetet lämnas en anmälan för varje arbetsledare

ANMÄLAN

Datum 78 02 13

HÄRJEDALENS KOMMUN
Byggnadsnämnden
78 02 16
Dnr. 1978. 92 3011

Byggnadsnämnden

Härjedalens Kommun

Medborgarhuset

829 00 SVEG

Byggnadsplats och anmälare

Fastighetens officiella beteckning	Församling
Av Malmagen 2:1 tomt 2:64	Tännäs

Fastighetsadress: Malmagen

Anmälare (sökande av byggnadslov: namn och postadress): Collin Margot Fack 34 820 67 ENÅNGER

Byggnadslov	Beviljat byggnadslovs datum	Byggnadsnämndens §
[x] söks samtidigt [ ] har tidigare sökts [ ] är beviljat		

Ansvarig arbetsledare

Namn	Telefon: arbetet
Gunnar Lindkvist	0650/18136
Postadress (utdelningsadress, postnummer och ortnamn): Södra v. 41 824 00 Hudiksvall	**Telefon: bostaden**

Ansvaret omfattar

[x] byggnadsarbete i allmänhet [ ] vatten- och avloppsarbete [ ] rivning [ ] ventilationsarbete

[ ] fyllnads- o packn-arbete [ ] sprängnings-arbete [ ] pålnings-arbete [ ] stålkonstr-arbete [ ] betong-arbete kl I [ ] betong-arbete kl II [ ] murnings-arbete kl I [ ] monterings-arbete

Anmälarens underskrift

Margot Collin

ÅTAGANDE

Datum 78 02 13

Byggnadsstadgan 61 § 4 mom:

Arbetsledaren åligger att öva fortlöpande ledning och tillsyn över arbetet och svara för dess behöriga fullgörande, att avgiva föreskrivna anmälningar till byggnadsnämnden och andra myndigheter samt att närvara vid nämndens besiktningar av arbetet. Skulle den byggande motsätta sig att gällande bestämmelser angående arbetet iakttagas, har arbetsledaren att anmäla förhållandet hos nämnden.

Jag åtar mig uppdraget att vara ansvarig arbetsledare enligt ovan.

Gunnar Lindkvist

(Ansvarige arbetsledarens underskrift)

[ ] Statens planverks riksbehörighet för ansvarig arbetsledare (nr och datum) .....

Kompetensuppgifter (betygsavskrifter m m kan bifogas)

Byggnadsnämndens beslut

Ansvarige arbetsledaren godkänns	
Datum	Underskrift

Anteckningar 79 251

24 D

Gb

TEKNISK BESKRIVNING

Denna beskrivning utgör underlag för byggnadsnämndens och låneorganets tekniska granskning. Den är ej tillräckligt detaljerad som underlag för entreprenadavtal.

[X] Nybyggnad [ ] Tillbyggnad [ ] Ombyggnad [ ] Förbättring
[ ] Före [ ] Efter [ ] Före [ ] Efter

HÄRJEDALENS KOMMUN Byggnadsnämnden
Inkom till fo/byn den 1980 05. 14.
Dnr. 1978.92 3011

Beskrivningen avser
[X] småhus [ ] unnan byggnad [ ] M=monterings-färdigt [ ] P=plats-byggt

Hustyp (ex enfamiljshus, kedjehus, radhus, lamellhus, punkthus)
Fritidshus

Antal hus	Antal lägenheter	Antal hela våningsplan
1		

Kommun: Härjedalen | Länsbeteckn: Z | Fastighetsbeteckning: Malmagen 2:64 | Hus litt:

Fastighetsadress
Malmagen

Sökandens namn, adress och telefon
Margot Collin, Fack 34, 820 67 Enånger

Grund

Grundlagt på: [ ] Berg [ ] Grus [ ] Sand [ ] Lera [X] Morän
Grundläggn-djup: 1,2-2,1

Grundläggningssätt (pålning, hel platta, utbredda plattor med dimension och betongkvalitet)
Torpargrund på utbredda plattor. resp. betongplatta i förrådsrum Btg K250

Dränering
110 cm dräneringsrör på singelbädd

Väggar

Källarväggar

Material	Tjocklek
Källarytterväg: Betongsten	20 cm
Husskiljande källarvägg	..... cm
Bärande källarinnervägg	..... cm
Icke bärande källarinnervägg	..... cm
Annan	..... cm

Värmeisolering i källarytterväg
Mineralull 100mm
K-värde 0,34

Vattenisolering i källarytterväg
Asfaltstrykning

Sockelbeklädnad
Puts

Bärande del
[X] Ytterväg [X] Innervägg

Våningsväggar

Yttervägg, långsida (utifrån räknat) [ ] M [ ] P
Timmer 125 mm, förhydnings-papp, reglar 45x120+mu 120 mm, 0,1 mmplastfolie, spånskiva 10 mm resp träpanel 12mm
K-värde 0,21

Yttervägg, kortsida (utifrån räknat) [ ] M [ ] P
"
K-värde .....

Yttervägg, gavelspets (utifrån räknat) [ ] M [ ] P
Timmer

Lägenhetsskiljande vägg [ ] M [ ] P

Innervägg, trappomslutande [ ] M [ ] P

Innervägg, bärande [ ] M [ ] P
Timmer 125 mm

Övriga innerväggar [ ] M [ ] P
Reglar 50x70mm+mu 50 mm 10 mm spånskiva

Bjälklag

Bottenbjälklag [ ] M [ ] P
[X] Över källare [X] Över kryputrymme [ ] Direkt på mark
Spånplatta 10 mm, papp, åsar 45x195+mu 200mm, furulamellgolv

Mellanbjälklag [ ] M [ ] P

Översta bjälklaget [ ] M [ ] P

Badrumsbjälklag: [ ] M [ ] P
Värmeisolering
K-värde 0,19
Vattenisolering Plastmatta
Golvbeläggning

Altanbjälklag: [ ] M [ ] P
Värmeisolering
K-värde .....
Vattenisolering
Golvbeläggning

Trappor

Invändiga ☐ M ☐ P

Utvändiga ☐ M ☐ P

Trä

Yttertak

Takstol: ☐ M ☐ P

Taklutning, grader: 15°

Typ, material, dimension: Rundåsar av trä Ø ca 200 mm

Underlagstak ☐ M ☐ P

Råspont 17 mm
Underlagspapp

Takbeläggning: Shingel

Yttertak över uppvärmt utrymme
Luftspalt 50mm, Åsar 50x200
Byggmatta 50+min.ullsmatta 150
Plastfolie, träpanel K-värde 0,18

Fönster

☐ 2 glas ☒ 3 glas

Teknisk beskrivning av garage och förråd utanför huskroppen; anordning för inredningsbar vind m m

Byggnadsnämndens anteckningar

Vatten och avlopp anslutet till samhällets ledning

☐ Ja ☐ Nej

Byggnadslov

☐ erfordras ej ☐ är lämnat ☐ är icke lämnat ☐ Dispens tillstyrkt

Dispensen avser

Fastigheten rättsligt bildad

☐ Ja År..... ☐ Nej

För området gäller

☐ stadsplan ☐ byggnadsplan ☐ avstyckningsplan
☐ utomplansbestämmelser ☐ inga byggn-regl bestämmelser

För bestämmande av grundläggn-sättet erfordras markundersökning

☐ Ja ☐ Nej

Byggnadsritningar och teknisk beskrivning granskade för byggnadslov

☐ utan erinringar ☐ med erinringar enl bif yttrande

Ar 1980 den 28/5 blev denna handling godkänd enligt byggnadsnämndens beslut § nr 1920 betygas

Värmeinstallation

Pannskorsten: Öppen spis ☐ M ☐ P

☐ Tegel ☐ Gjutjärn ☒ Stål ☐ Annat

Rökkanal, area

Värmeisol utförande i övrigt: Contura med glasfront

☐ Panna i huset ☐ Fjärrvärme-verk ☐ Gemensam värmecentral ☐ Annat

Panna, typ

antal effekt eldyta

☐ Koks ☐ Olja ☐ Gas ☐ El

Annat

Oljeeldningsaggregat

☐ Högtryck ☐ Lågtryck ☐ Annat

Värmemedium

☐ Varmvatten ☐ Varmluft

Värmefördelning

☐ Själv-cirkulation ☐ Fläkt-cirkulation ☐ Pump-cirkulation

Värmetillförsel

☒ Radiatorer ☐ Varmlufts-inblåsning ☐ Varma golv ☐ Annat

Värmemätare, typ

Varmvattenmätare, typ

Material i varmvattenledning: Cu

Material i kallvattenledning: Fe

Material i servisledning: PVC

Ventilation

☒ Utsugning i självdrag ☐ Mekanisk ventilation

Ersättningsluft

☐ Vädr-fönster ☐ Springventil ☐ Vent (förvärmd luft)
☒ Fönster med beslag ☐ Ventilerade fönster ☐ Annat

Allmänna upplysningar

Huvudentreprenör

Ansvarig arbetsledare

Arkitekt: Delsbohus AB

Byggnadskonstruktör "

Vvs-konstruktör

Beskrivningen utförd av "

Sökandens underskrift


Hudiksvall den 13/5 80

Margot Collin
Genom fullmakt
Delsbohus


Teknisk beskrivning granskad för statligt lån

☐ utan erinringar ☐ med erinringar enl bif yttrande


..... den .....

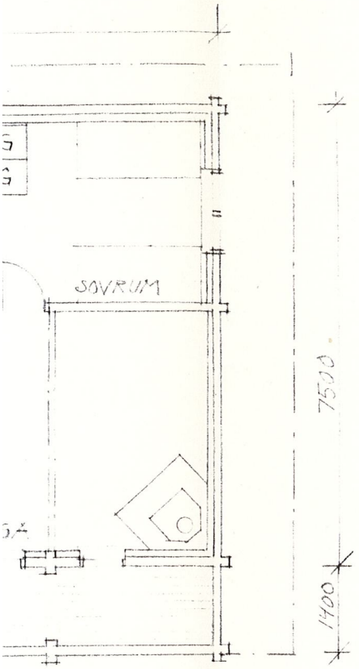


PLAN

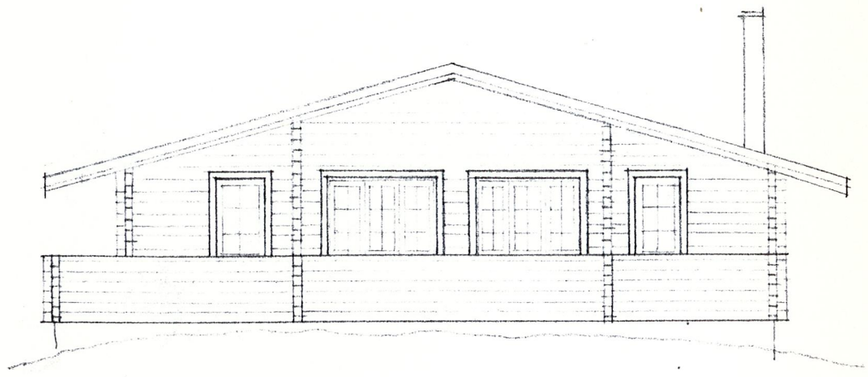


FASAD MOT SYDVÄST

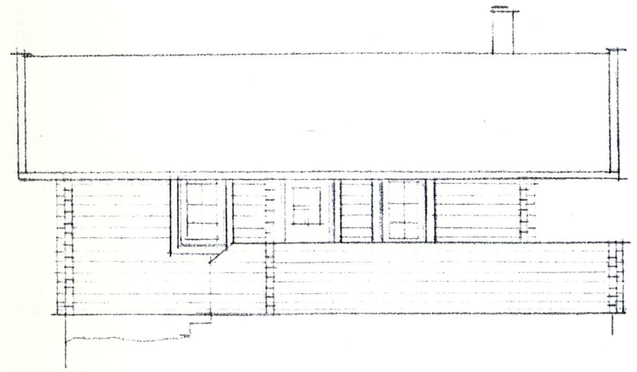

FASAD MOT NORDVÄST

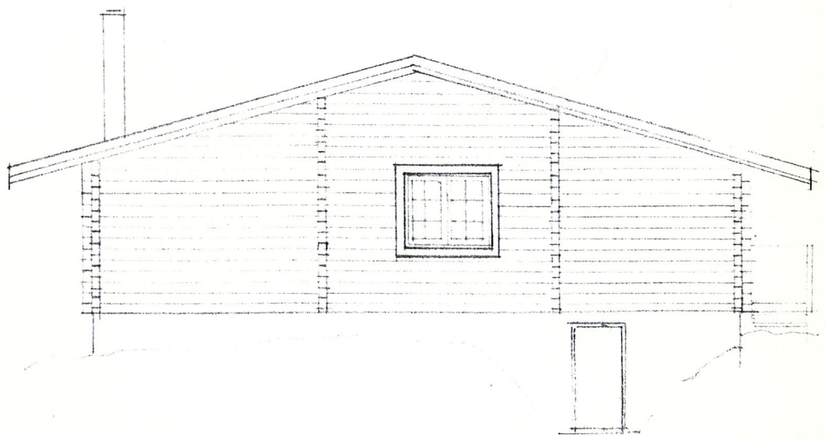

FASAD MOT NORDOST

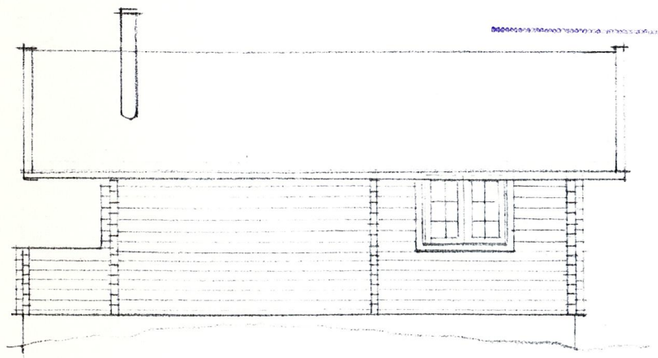

FASAD MOT SYDOST


År 1980 den 28/5 blev denna handling godkänd enligt byggnadsnämndens beslut § nr. 120 betygas:

HÄRJEDALENS KOMMUN
Byggnadsnämnden
1980 05. 14.
Dnr.
1978.92 3011


DELSBO HUS AB
Box 35, 820 60 DELSBO
Tel, 0653-160 14

MALMÄGLI 2:64
HÄRJEDALENS KOMMUN
NYBYGGNAD AV FRITIDSHUS
PLAN, FASADER


SKALA 1:100	Nr.
RIT, KG	1:1
DAT, 5/15 80	

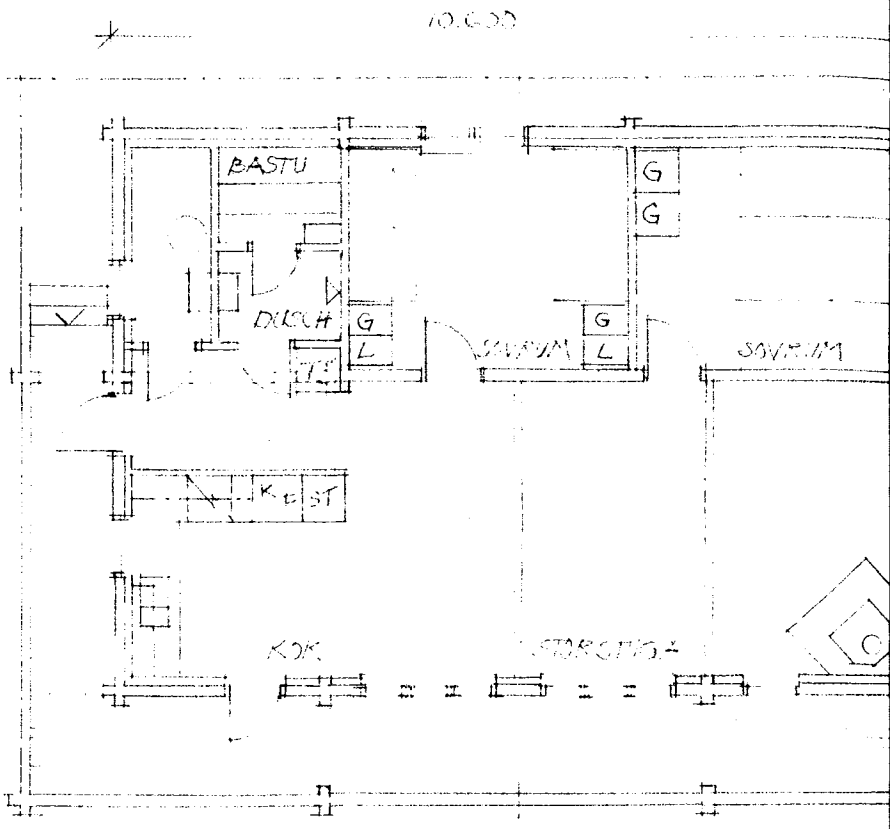

PLAN

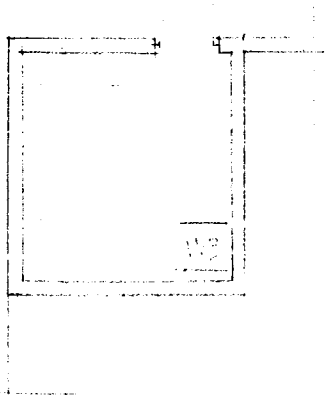

HÄRJEDALENS KOMMUN
Byggnadsnämnden
1980 05. 14.
Dnr.
1978. 92 3011

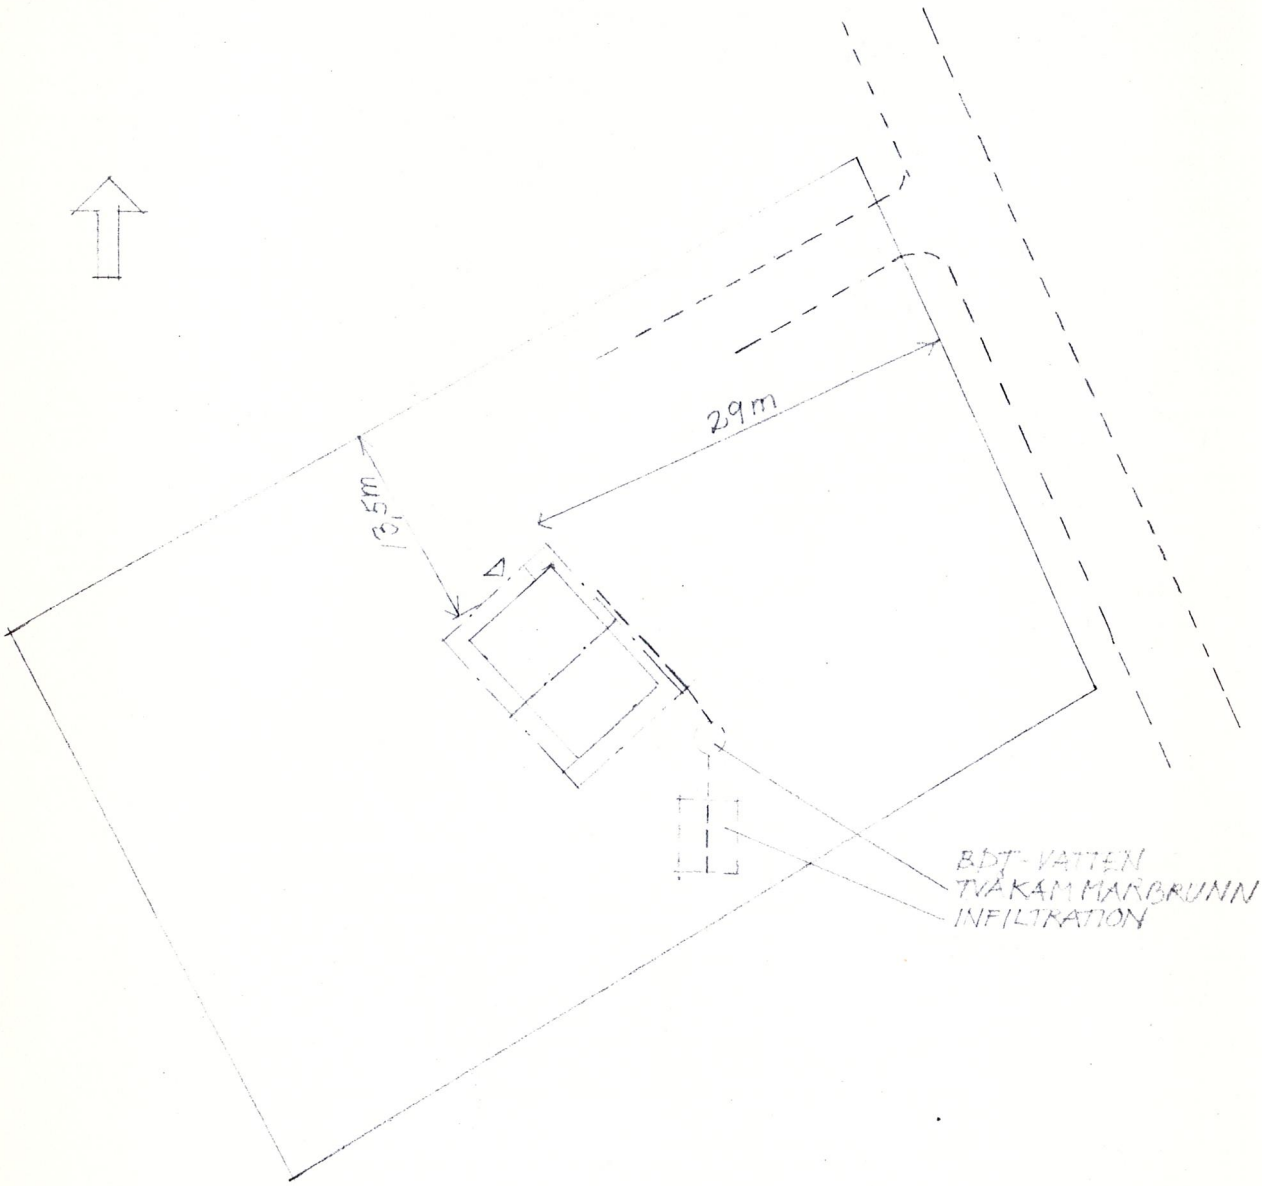

År 1980 den 28/5 blev denna handling godkänd enligt byggnadsnämndens beslut § nr 192 D betygas:

DELSBO HUS AB
Box 35, 820 60 DELSBO
Tel, 0653-160 14

MALMAGEN 2:64
HÄRJEDALENS KOMMUN
NYBYGGNAD AV FRITIDSHUS
SITUATIONSPLAN


SKALA 1:500
RIT, KA
DAT, 5/5 1980

Nr.
0:1

AVSTYCKNING FRÅN MALMAGEN 2:1

TOMT NR 2:64 , 2437 m²

HÄRJEDALENS KOMMUN
Byggnadsnämnden
1983 11. 01.
Dnr.
1978.92 3011

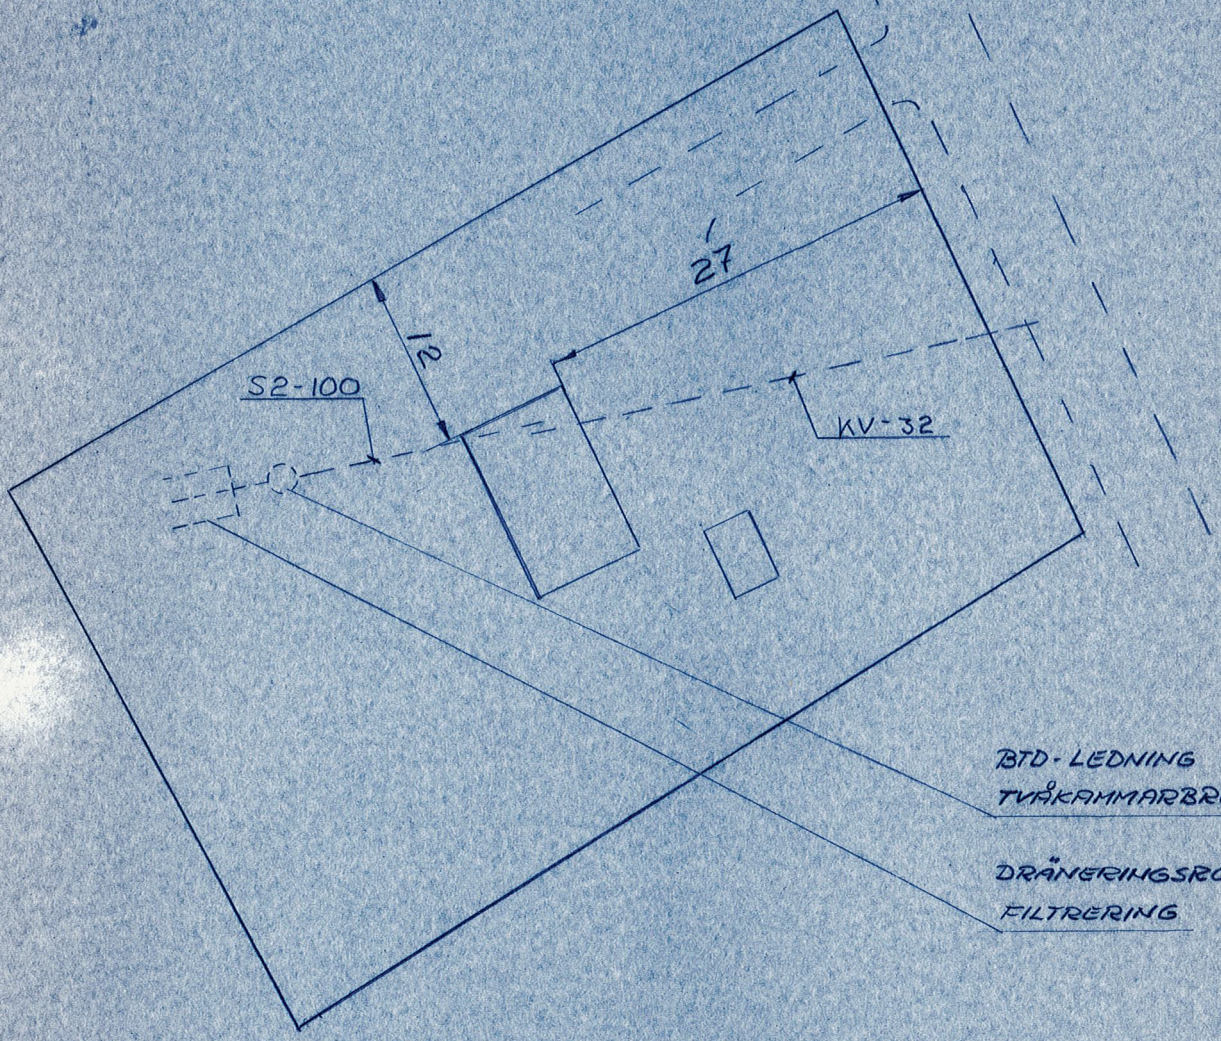

BTD-LEDNING
TVÅKAMMARBRUNN


DRÄNERINGSRÖR
FILTRERING

År 1983 den 1/11 blev denna handling
godkänd enligt byggnadsnämndens beslut
§ nr 241 betygas:

SITUATIONSPLAN

SKALA 1:500

MARGOT COLLIN 1983-10-15

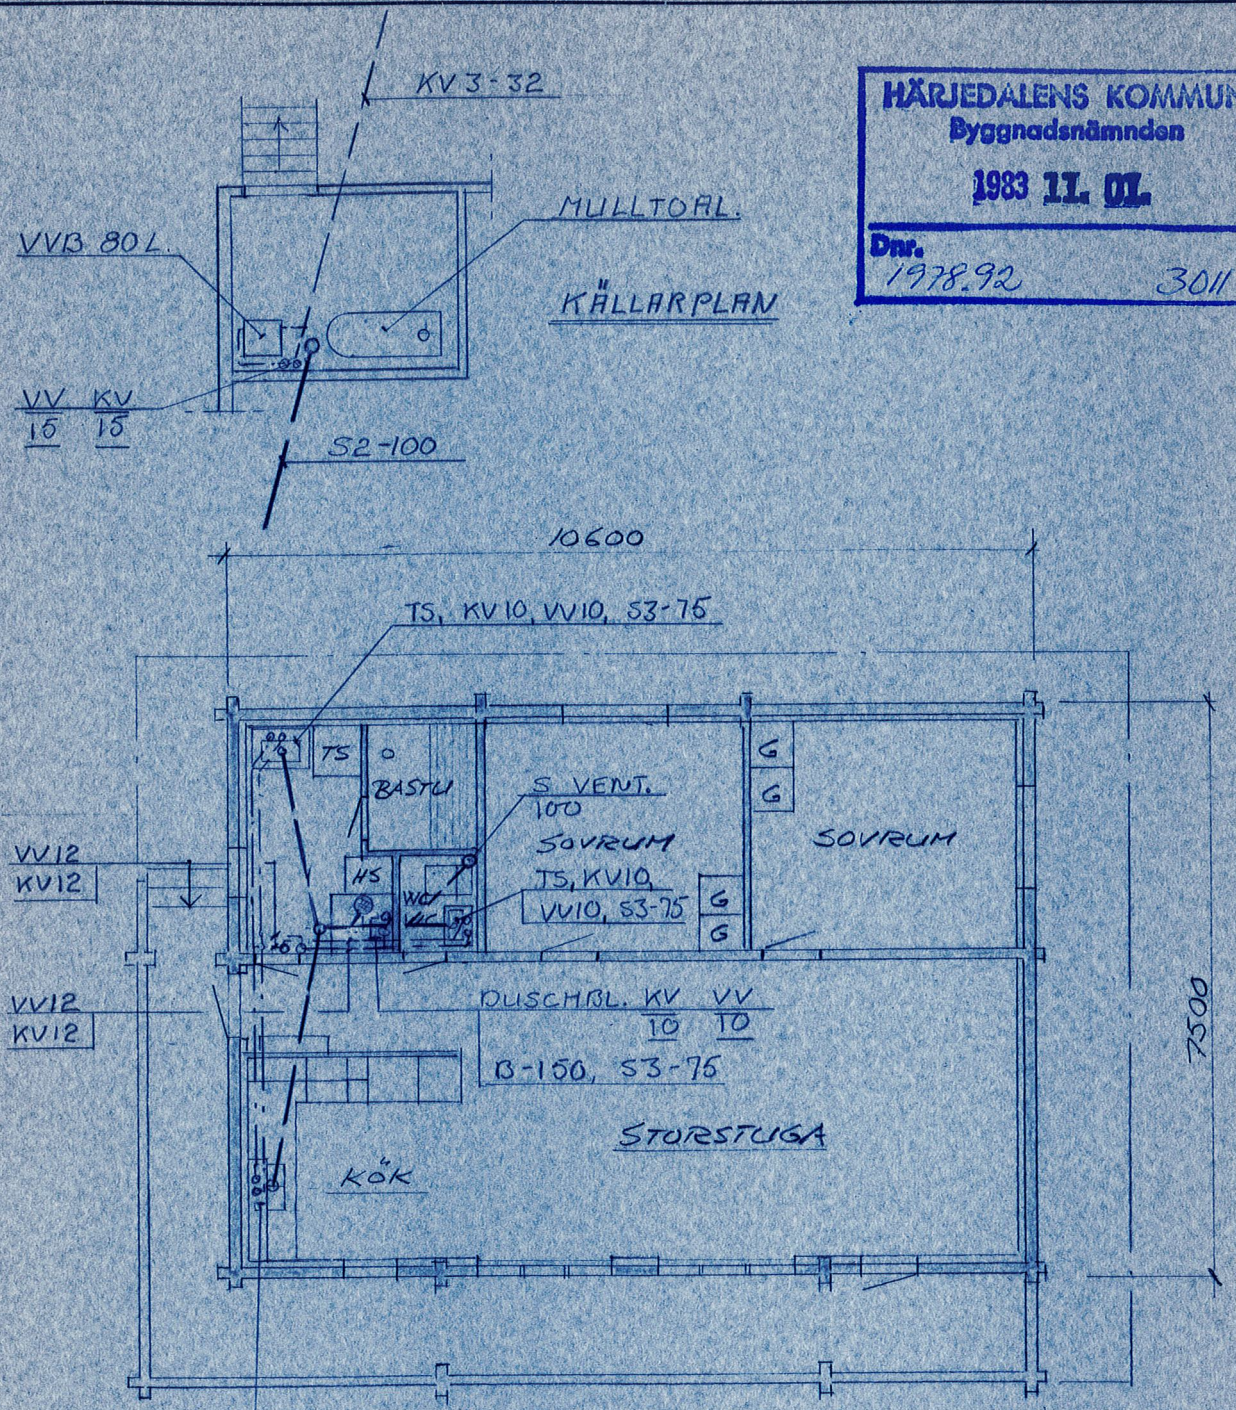

HÄRJEDALENS KOMMUN
Byggnadsnämnden
1983 11. 01.
Dnr. 1978.92 3011

HÄRJEDALENS KOMMUN

MALMAGEN 2:1 TOMT 2:64

VA-RITNING, PLAN

Ar 1983 den 1/11 blev denna ritning
godkänd enligt byggnadsnämndens beslut
§ nr 241 D betygas:

SKALA 1:100

Cellulosafabrikerna & Kartongfabriken

RITAD DEN [redacted]
AV [redacted] BH

Beställnr 5thlm 80:04 1000 ex Superfaxe 1202 2004